



Asunto Oy Oulun Tullikulma

Rautatienkatu 80, 90400 Oulu

Ilmeesti sitä jaksaa

**KUN ON
KUNNON KOTI**

Muuta Limingantulliin – Oulun uuteen nuoreen sydämeen

Muutaman vuoden kasvojaan pesseestä Limingantullin alueesta on nopeasti kehittymässä Oulun uusi nuorekas kasvukeskus.

Jo nyt se tarjoaa tuhansia työpaikkoja, mahtavat palvelut megamarketeista liikuntakeskuksiin sekä joukon moderneja kerrostalokoteja. Oulun torille matkaa kertyy alle 2 km – vain 10 minuuttia polkupyörällä tai paikallisliikenteen bussilla.

Tähän mielenkiintoiseen ympäristöön nousee nyt uusi, komea kahdeksankerroksinen asuintalo, As Oy Oulun Tullikulma. Peab on jo aiemmin rakentanut alueelle vastaavia nykyaikaisia, viehättäviä kaupunkikoteja. Kannattaa ottaa huomioon, että Tullikulma rakennetaan omalle tontilleen, jolloin kuukausittaiset asumiskustannukset ovat matalammat kuin vuokratontilla asuvilla.



**”Tähän mielenkiintoiseen
ympäristöön nousee nyt uusi,
komea kahdeksankerroksinen
asuintalo, As Oy Oulun Tullikulma.”**

”

**Tullikulmaan tulee
8 asuinkerrosta ja
55 nykyaikaista kotia.**



10 MINUUTISSA OULUN TORILLE

Sijainti on kohteen vahvuuksia.
Katso lisää sivuilta 11–13.

**KAIKKI KOHDALLAAN, KUN ON
KUNNON KOTI**

Kotien varustelusta ja materiaaleista saat
lisätietoja esimerkiksi sivuilta 8–9.



HAVAINNEKUVA



**VANKASTI
RAKENNETTU TALO**

Tullikulman rakenteista
voit lukea lisää Rakennustapa-
selosteesta sivuilta 24–25.



HAVAINNEKUVA



As Oy Oulun
Tullikulma

Huoletona kaupunkiasumista Härkäräitin
varrella Limingantullissa.



Omassa rauhassa, silti kaupungin sykkeessä

Mitäpä jos muuttaisit aivan uuteen nykyaikaiseen kotiin Oulun Tullikulmaan? Asuminen on helppoa, ei huolia lumitöistä tai esimerkiksi lämmön riittävydestä. Kellarikerroksesta on käytävä maanalaiseen lämpimään pysäköintihalliin, josta voit lunastaa paikan kulkuneuvollesi. Huoneistojen pintamateriaalit on valittu helppohoitoisiksi, kestäviksi ja ajattoman tyylikkääksi. Arkkitehti on suunnitellut asuntojen pohjaratkaisut toimiviksi.

Tullikulmaan rakennetaan kaikkiaan 55 uutta kotia. Asuntojakauma on monipuolinen, alkaen tilatehokkaista yksiöistä ja ulottuen reilunkokoisiin perheasuntoihin. Varustelultaan kodit ovat tasokkaita – jokaisesta löytyy parkettia, laattaa, kalusteunia, keraamista keittotasoa, lasitettua parveketta sekä luonnollisesti myös nykyaikaiset tietoliikenneyhteydet. Isoimmissa kaksioissa ja perheasunnoissa on myös omat saunat. Vankasti rakennetussa Tullikulmassa ovat siis kaikki viihtymisen puitteet kasassa.

Vaikka koti on tietysti jokaisen ihmisen paras paikka, Tullikulmasta on lyhyt matka ihmisten ilmoille. Ympäristössä odottavat hyvät lenkkimaastot, kuntosalit, monipuoliset kaupat ja tietysti kaikki Oulun keskustan kohteet.

”

Korttelin viihtyisä ja inspiroiva sisäpiha mahdollistaa sekä lasten monipuoliset pihaleikit että rentouttavan oleskelun.



HAVAINNEKUVA

Arkkitehdin näkemys

Oulun Etelätullin korttelin 35 rakentamisen saattaa päätökseen As Oy Oulun Tullikulma, Rautatienkadun ja puistomaisen Härkäraitin varteen sijoittuva kerrostalo. Sijainti korttelin kulmalla mahdollistaa asunnoista avautuvat pitkät katu- ja puistonäkymät eri suuntiin. Tämä on suunnittelussa otettu huomioon muun muassa asuntojen suuntauksessa ja aukotuksessa.

Korttelin viihtyisä ja inspiroiva sisäpiha mahdollistaa sekä lasten monipuoliset pihaleikit että rentouttavan oleskelun. Pihakannen alla sijaitsevaan maanalaiseen pysäköintihalliin on sisäyhteys Tullikulman kellarikerroksesta.

As Oy Oulun Tullikulman asuntotyyppit vaihtelevat kompakteista yksioista tilaviin perheasuntoihin. Kaikissa asunnoissa on tilava lasitettu parveke, joka toimii monikäyttöisenä sisätilan jatkeena kaikkina vuodenaikoina.

KARI KANNIAINEN, ARKKITEHTI SAFA
ARKKITEHTITOIMISTO VELI KARJALAINEN OY



Luonnos Tullikulman kodin sisätiloista ja sisustuksesta.

Millaisen sisustuksen haluat uuteen kotiisi?

Varaa uusi kotisi ajoissa, niin pääset vaikuttamaan esimerkiksi kylpyhuoneen laattavalintoihin ja keittiön kiintokalusteiden värisävyihin. Olemme koonneet tälle aukeamalle esimerkkejä mahdollisista materiaalivalinnoista. Jos et löydä näistä sinua miellyttäviä ratkaisuja, voimme yhdessä toteuttaa lisähintaisia materiaalivalintoja näiden ulkopuoleltakin.

Tutustu rauhassa ja tee harkittuja ratkaisuja. Mikäli sinulla on kysyttävää, niin ota yhteyttä meihin. Autamme mielellämme.

Kylpyhuoneen seinät / keittiön välitilan laatat




Kylpyhuoneen lattia





Kaappien ovet

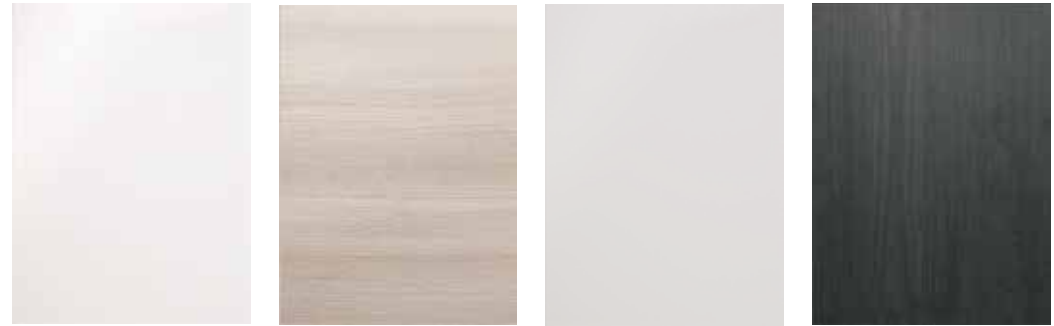

Laminaattitasot



Vetimet





Nähtävää, koettavaa, palveluita, liikuntamahdollisuuksia...
Tullikulman sijainti tarjoaa loistavat puitteet aktiiviseen elämäntapaan.





Palveluihin vaikka kävelen

As Oy Oulun Tullikulma nousee Limingantullin vetovoimaiselle, nopeasti kehittyvälle alueelle. Aktiivisesti kasvava asumisen ja kaupankäynnin keskus vetää puoleensa ihmisiä ja yrityksiä, mikä yleensä tietää hyvää myös asuntojen tulevalle arvolle.

Jo nyt lähiympäristössä on suorastaan loistavat palvelut. Aivan läheltä Tullikulmaa löytyy useita päivittäistavaraliikkeitä, erikoistavarakauppoja, ruokapaikkoja ja kahviloita. Lapsiperheille tärkeät päiväkoti ja koulu palvelevat noin kilometrin etäisyydellä.

Aktiivisesti liikkuville ihmisille Limingantulli on unelmasijainti. Aivan lähimaastosta voit bongata kuntosaleja, Liikuntakeskus Hukan, Heinäpään urheilukeskuksen ja sisäaktiviteettipuisto SuperParkin.

Polkupyörällä tai bussilla suhauttaa nopeasti keskustaan, matkaa Oulun kuuluisalle torille tai kävelykatu Rotuaarille on alle 2 km. Bussilla pääsee kätevästi myös yliopistolle tai sitten vaikka lentoasemalle.



Karttamerkkien selitykset


Kauppa 🛒 Päiväkoti 🏠 Liikuntakeskus 🏃

Linja-autoasema 🚌 Juna-asema 🚆 Tori ★


Tapahtumakeskus 🎤 Erikoistavarakauppa 🛍️ Koulu 📖

Lähiympäristön palvelut tekevät arjesta vaivatonta!


	Etäisyys	Matka-aika
Keskusta	1,6 km  	6 min
Juna-asema	1,6 km 	6 min
Lähin koulu	0,9 km 	11 min
Lähin päiväkoti	0,9 km 	10 min
Lähin ruokakauppa	0,3 km 	4 min
Prisma	0,7 km 	9 min
XXL-urheilukauppa	0,3 km 	4 min
Liikuntakeskus Hukka	0,9 km 	11 min
Sisäaktiviteettiipuisto SuperPark	0,9 km 	12 min
Bussipysäkki	0,07 km 	1 min

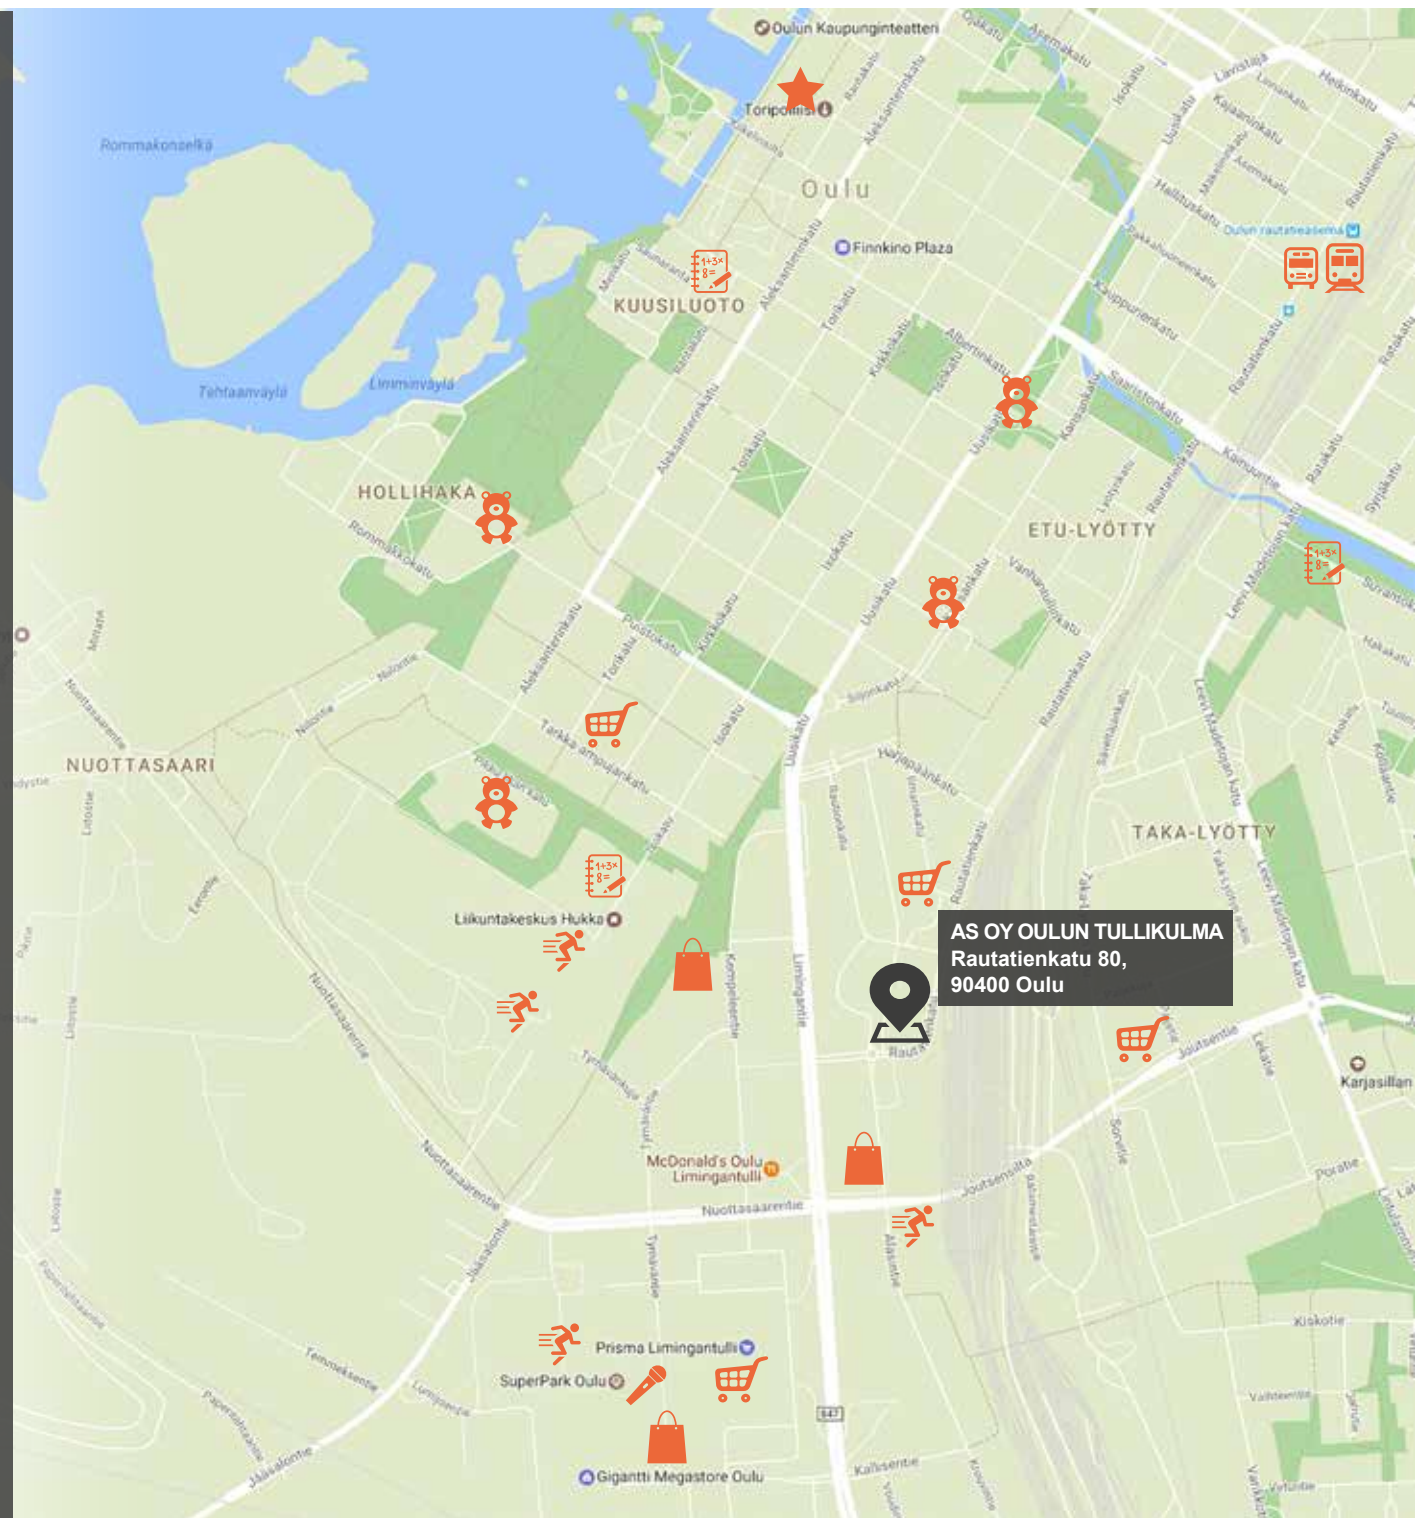


Julkisivupiirustus

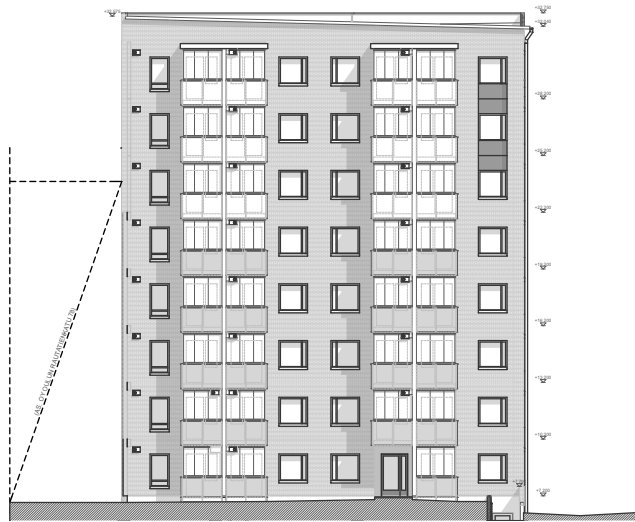

JULKISIVU POHJOISEEN

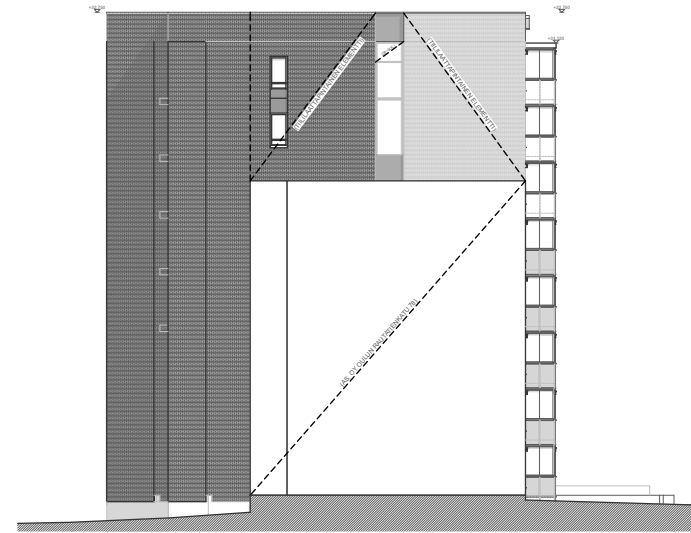

JULKISIVU ITÄÄN


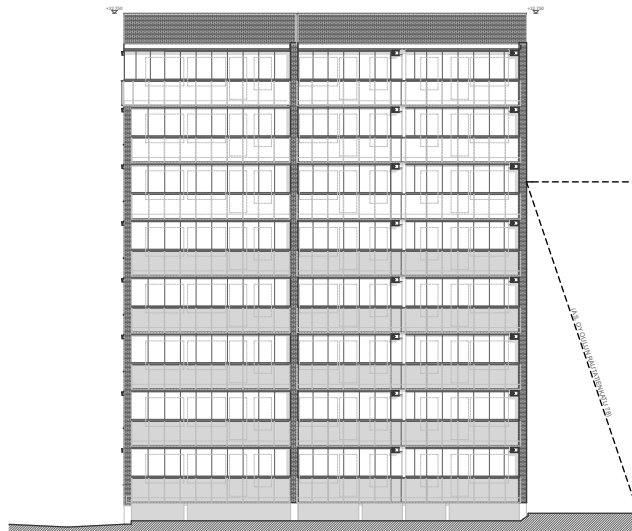


JULKISIVU ETELÄÄN




JULKISIVU LÄNTEEN


Asemapiirustus

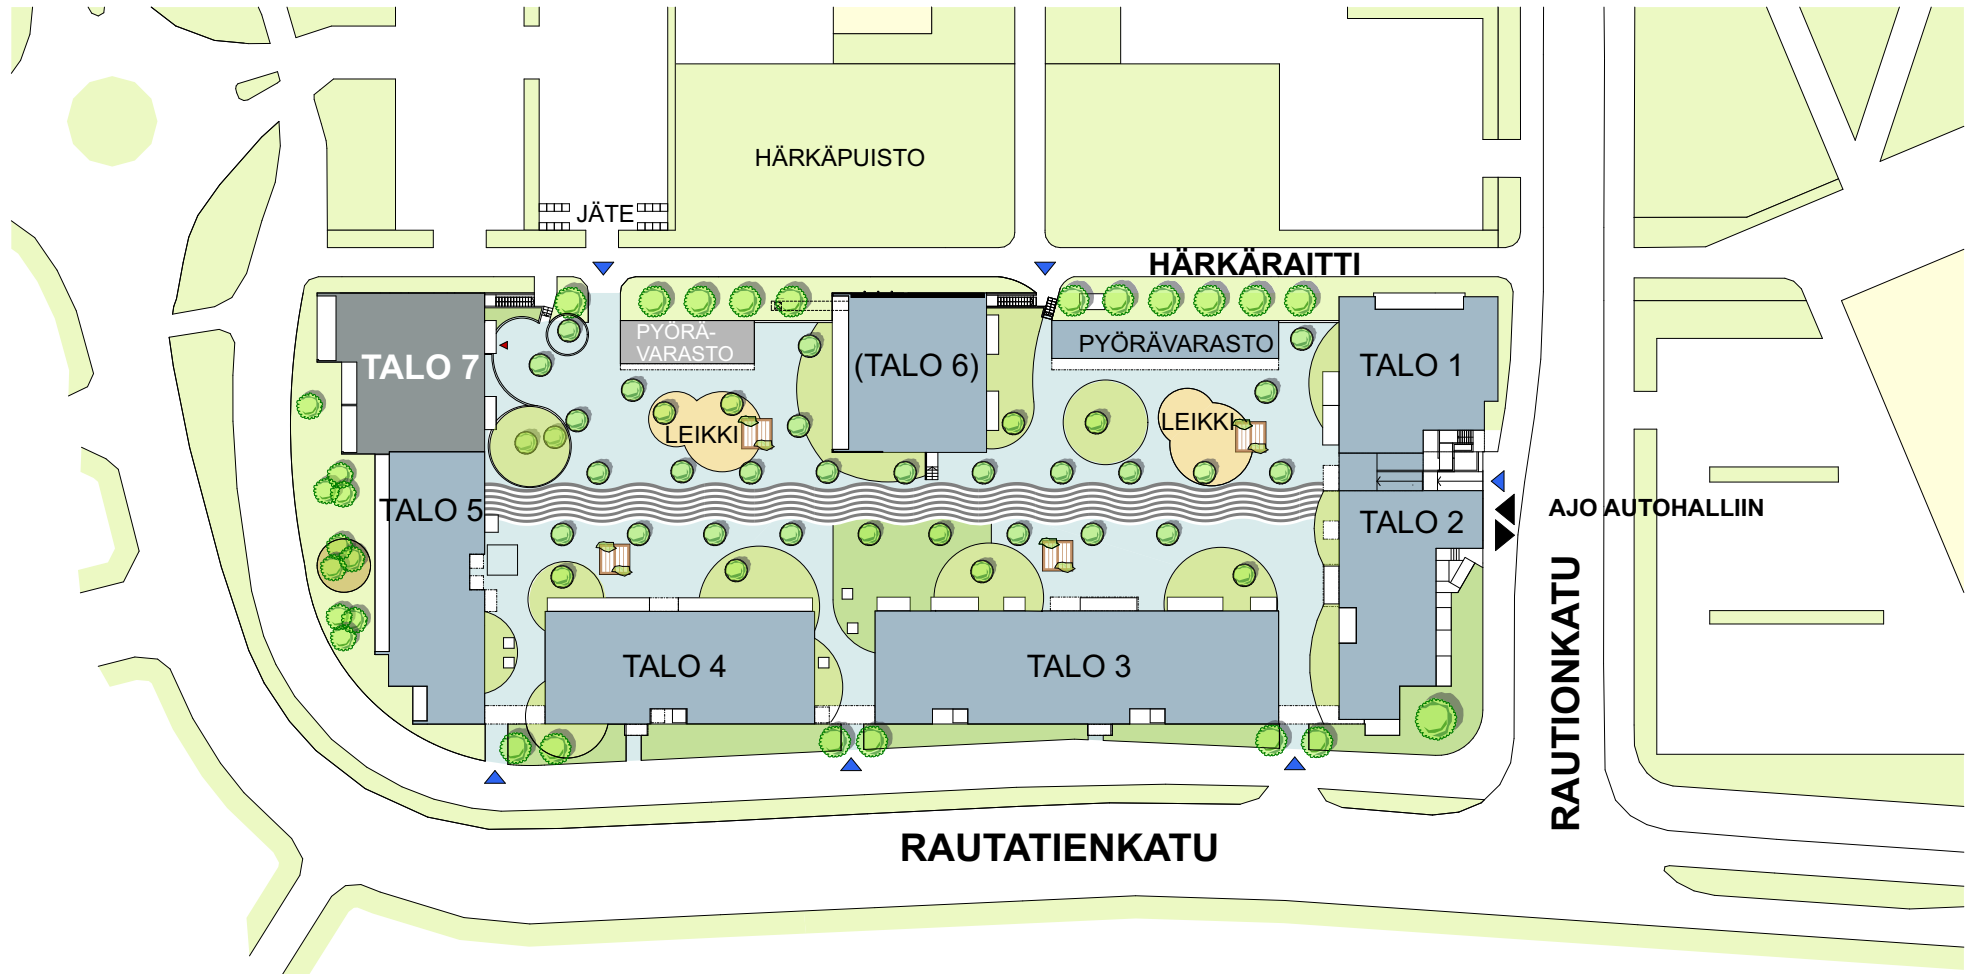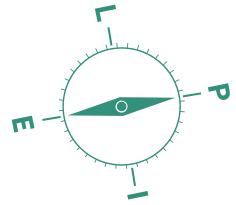

Kerroskohjat

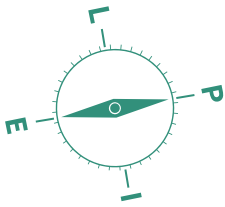


- 1H+KK 28,0 m²
- 1H+KK 28,0 m²
- 1H+KK 28,0 m²
- 2H+KK 38,5 m²
- 2H+KK 39,5 m²
- 2H+KK 43,0 m²
- 2H+KK+S 48,0 m²
- 3-4H+K+S 90,0 m²

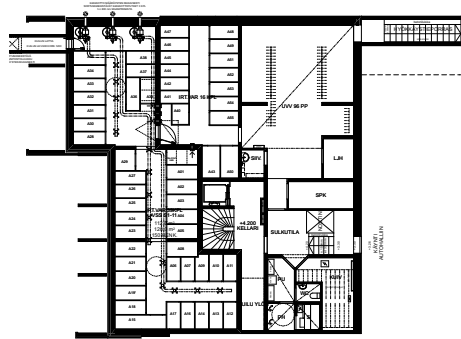


KELLARI




1. KERROS

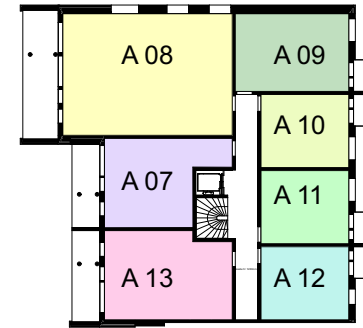


2. KERROS

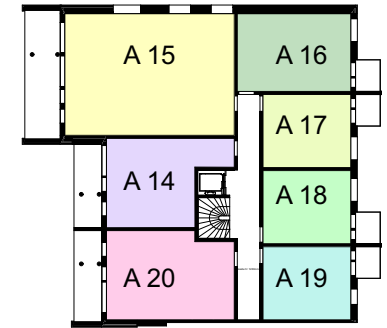


3. KERROS

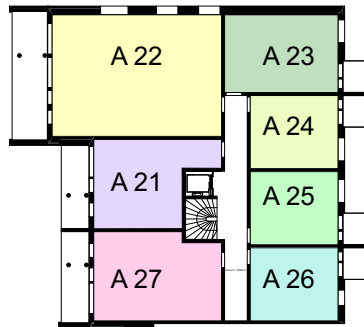


4. KERROS

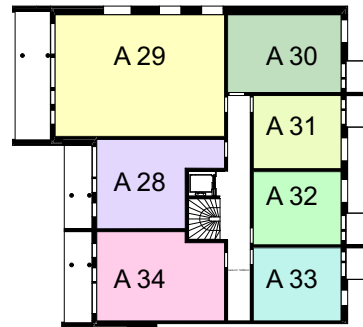


5. KERROS

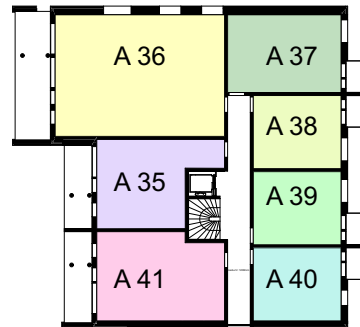

6. KERROS

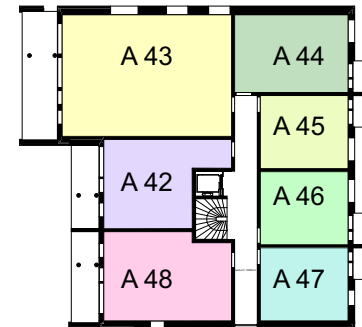

7. KERROS

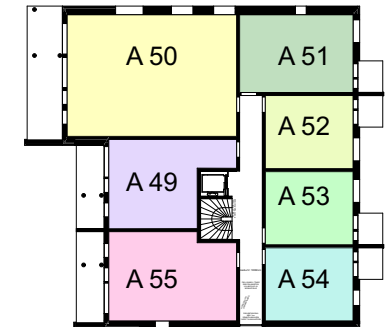

8. KERROS



AUTOHALLI

Huoneistoluettelo




ASUNTO	KERROS	TYYPPI	PINTA-ALA M ²
A 01	1	2h+kk	39,5
A 02	1	3-4h+k+s	90,0
A 03	1	2h+kk	38,5
A 04	1	2h+kk	43,0
A 05	1	1h+kk	28,0
A 06	1	2h+kk+s	48,0
A 07	2	2h+kk	39,5
A 08	2	3-4h+k+s	90,0
A 09	2	2h+kk	38,5
A 10	2	1h+kk	28,0
A 11	2	1h+kk	28,0
A 12	2	1h+kk	28,0
A 13	2	2h+kk+s	48,0
A 14	3	2h+kk	39,5
A 15	3	3-4h+k+s	90,0
A 16	3	2h+kk	38,5
A 17	3	1h+kk	28,0
A 18	3	1h+kk	28,0
A 19	3	1h+kk	28,0
A 20	3	2h+kk+s	48,0
A 21	4	2h+kk	39,5
A 22	4	3-4h+k+s	90,0
A 23	4	2h+kk	38,5
A 24	4	1h+kk	28,0
A 25	4	1h+kk	28,0
A 26	4	1h+kk	28,0
A 27	4	2h+kk+s	48,0
A 28	5	2h+kk	39,5

ASUNTO	KERROS	TYYPPI	PINTA-ALA M ²
A 29	5	3-4h+k+s	90,0
A 30	5	2h+kk	38,5
A 31	5	1h+kk	28,0
A 32	5	1h+kk	28,0
A 33	5	1h+kk	28,0
A 34	5	2h+kk+s	48,0
A 35	6	2h+kk	39,5
A 36	6	3-4h+k+s	90,0
A 37	6	2h+kk	38,5
A 38	6	1h+kk	28,0
A 39	6	1h+kk	28,0
A 40	6	1h+kk	28,0
A 41	6	2h+kk+s	48,0
A 42	7	2h+kk	39,5
A 43	7	3-4h+k+s	90,0
A 44	7	2h+kk	38,5
A 45	7	1h+kk	28,0
A 46	7	1h+kk	28,0
A 47	7	1h+kk	28,0
A 48	7	2h+kk+s	48,0
A 49	8	2h+kk	39,5
A 50	8	3-4h+k+s	90,0
A 51	8	2h+kk	38,5
A 52	8	1h+kk	28,0
A 53	8	1h+kk	28,0
A 54	8	1h+kk	28,0
A 55	8	2h+kk+s	48,0

Asuntotyypit


1H+KK 28,0 m²

- A 10 2. kerros
- A 17 3. kerros
- A 24 4. kerros
- A 31 5. kerros
- A 38 6. kerros
- A 45 7. kerros
- A 52 8. kerros

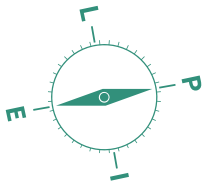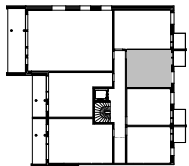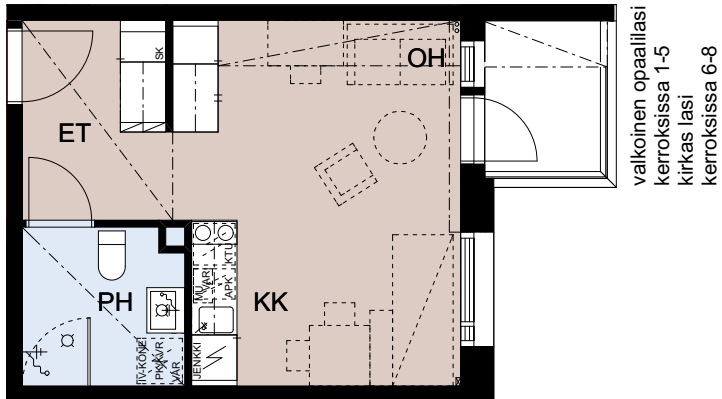



1H+KK 28,0 m²

- A 11 2. kerros
- A 18 3. kerros
- A 25 4. kerros
- A 32 5. kerros
- A 39 6. kerros
- A 46 7. kerros
- A 53 8. kerros

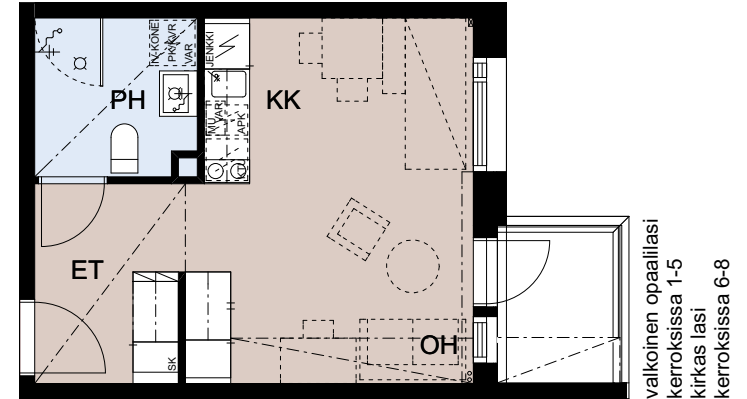



POHJAPIIRROS 1:100

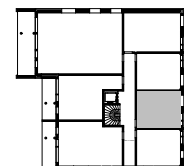

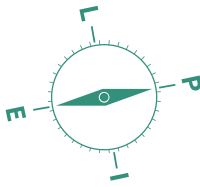



1H+KK 28,0 m²

A 05 1. kerros
A 12 2. kerros
A 19 3. kerros
A 26 4. kerros
A 33 5. kerros
A 40 6. kerros
A 47 7. kerros
A 54 8. kerros

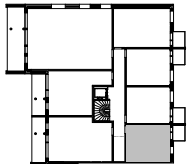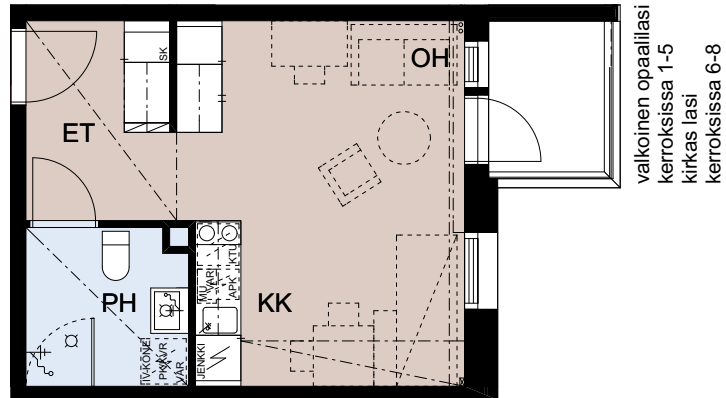

2H+KK 38,5 m²

A 03 1. kerros
A 09 2. kerros
A 16 3. kerros
A 23 4. kerros
A 30 5. kerros
A 37 6. kerros
A 44 7. kerros

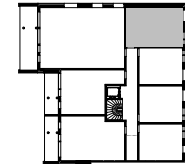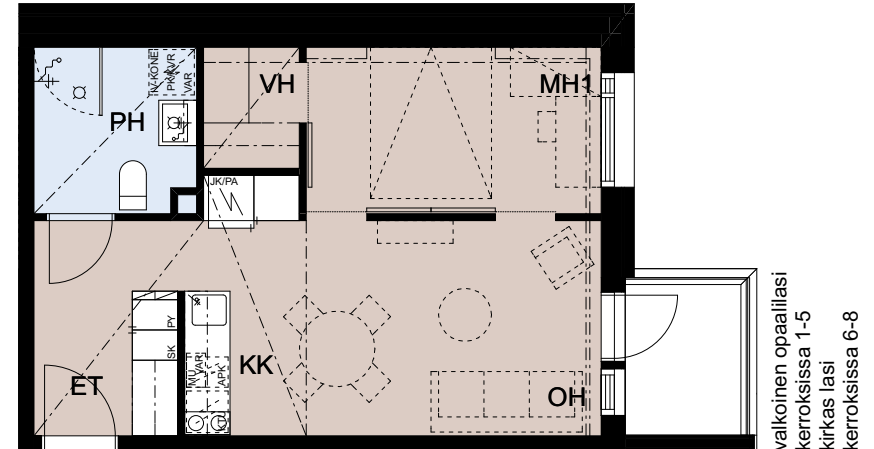


MITTAKAAVA 1:100

Asuntotyypit





2H+KK 38,5 m²

A 51 8. kerros

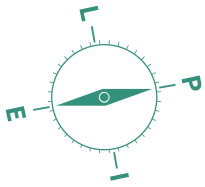



2H+KK 39,5 m²

- A 01 1. kerros
- A 07 2. kerros
- A 14 3. kerros
- A 21 4. kerros
- A 28 5. kerros
- A 35 6. kerros
- A 42 7. kerros
- A 49 8. kerros

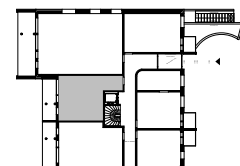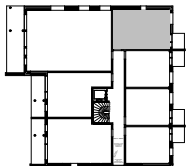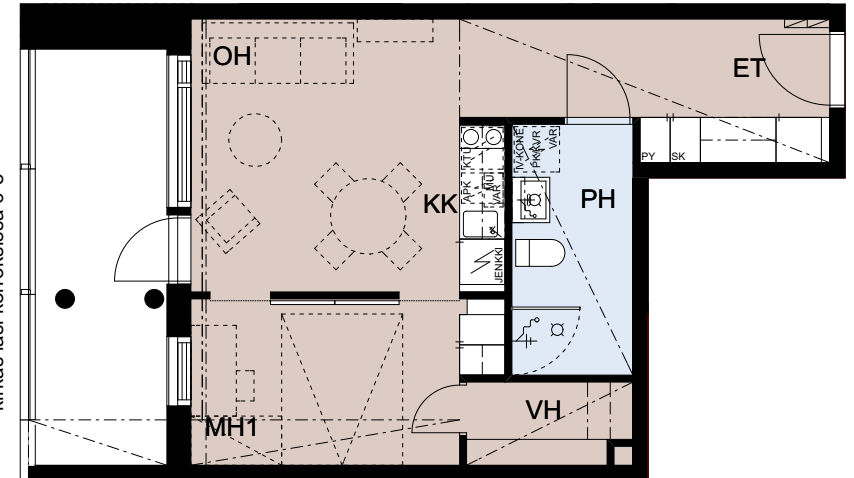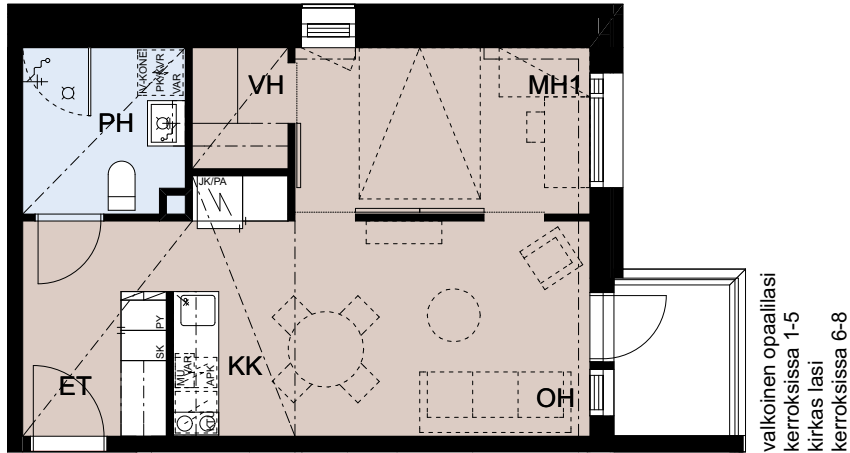



2H+KK 43,0 m²

A 04 1. kerros

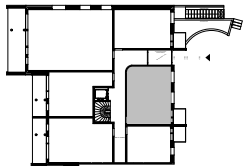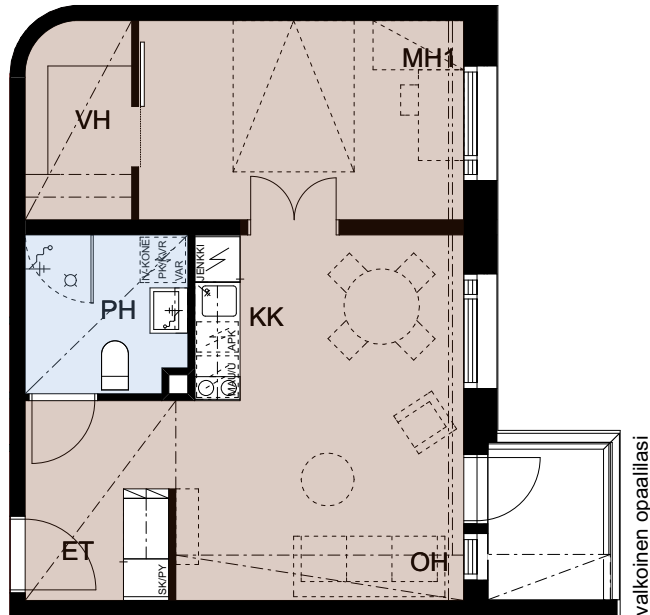


2H+KK+S 48,0 m²

A 06 1. kerros
A 13 2. kerros
A 20 3. kerros
A 27 4. kerros
A 34 5. kerros
A 41 6. kerros

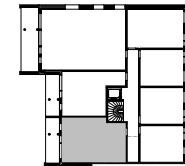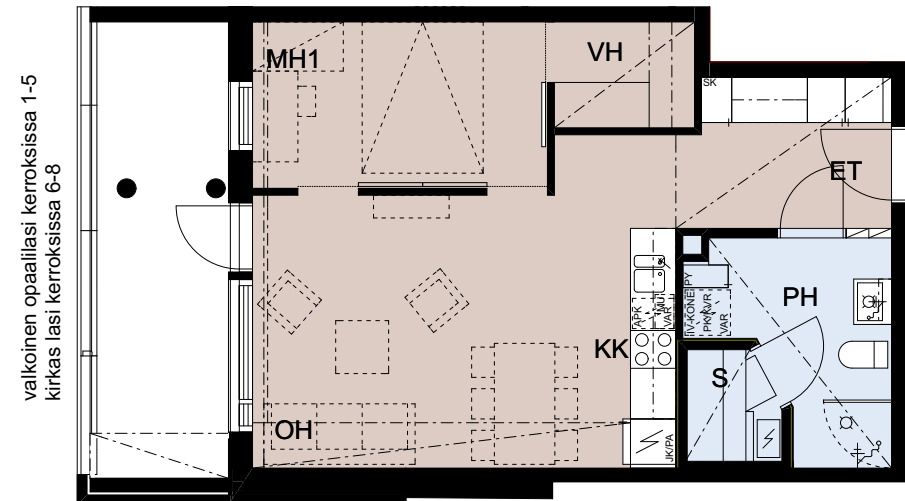

MITTAKAAVA 1:100



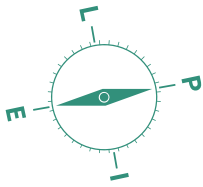


Asuntotyypit

2H+KK+S 48,0 m²

A 48 7. kerros

A 55 8. kerros

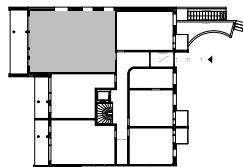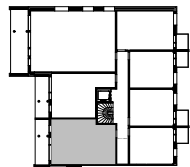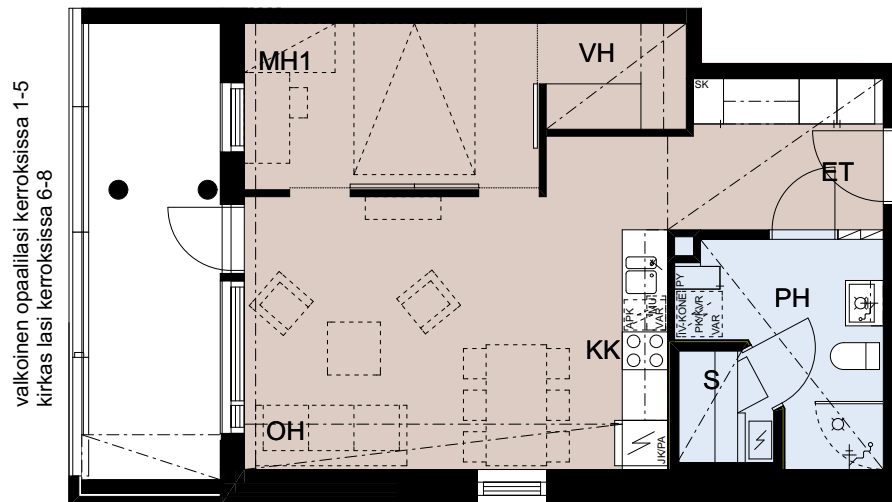

3-4H+K+S 90,0 m²

A 02 1. kerros

A 08 2. kerros

A 15 3. kerros

A 22 4. kerros


A 29 5. kerros

A 36 6. kerros

A 43 7. kerros

A 50 8. kerros

vaikoinen opaali lasi kerroksissa 1-5
kirkas lasi kerroksissa 6-8

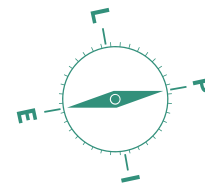

Piirustusmerkkien selitykset

ASUNNON TILAT

ET	eteinen
K	keittiö
KK	keittokomero
OH	olohuone
MH	makuuhuone
WC	wc
PH	pesuhuone
S	sauna
VH	vaatehuone

ASUNNON VARUSTEET JA LAITTEET



jääkaappi/pakastin



jääkaappi/pakastin, varaus (muutosmahd.)



mikroaaltouuni, tilavaraus
astianpesukone, tason alla



liesitaso + kalusteuuni




ilmanvaihtolaite
pyykinpesukone + kuivausrumpu, tilavaraus



siivouskomero



pyykkikomero

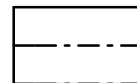


naulakkokaluste, suuntaa-antava




komerokaluste, suuntaa-antava

HUOM! kalusteiden tarkkaesitys keittiö-
ja komerokalustekaavioissa, varusteet
Materiaalit- ja kalusteet- liitteen mukaan

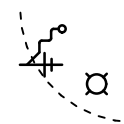


suihku, lattiakaivo
kääntyvä suihkuseinä

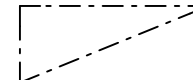

kotelo tai alakatto



ryhmäkeskus (sulaketaulu)

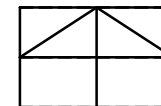

porras



pohjoisnuoli

Rakennustapaseloste

AS OY OULUN TULLIKULMA

Osoite: Rautatienkatu 80, 90400 Oulu

Kiinteistötunnus: 564-9-35-5

PERUSTUKSET JA ALAPOHJA

Rakennus perustetaan paaluperusteisena rakenne-suunnitelmien mukaisesti. Alapohja on betonirakenteinen maata vasten valettu kantava laatta.

ULKOSEINÄT

Kantavat ulkoseinät ovat paikallavalettuja betoniseiniä ja ei kantavat ulkoseinät toteutetaan puurakenteisina. Julkisivut ovat julkisivukuvien mukaan pääsääntöisesti tiiliverhottuja pintoja. Parvekkeiden taustaseinien materiaalina on pääsääntöisesti puupaneeli. Muut täydentävät julkisivumateriaalit toteutetaan julkisivukuvien mukaisesti.

VÄLISEINÄT

Huoneistojen väliset seinät ovat pääosin betonirakenteisia. Huoneistojen sisäiset seinät ovat pääosin puu-/metallirankaisia kipsilevyseiniä.

VÄLIPOHJA, YLÄPOHJA JA VESIKATTO

Välipohjat ja yläpohjat ovat betonirakenteisia rakenne-suunnitelmien mukaisesti. Vesikatto on pulpettikatto, katteena bitumihuopa.

IKKUNAT JA OVET

Asuntojen ikkunat ovat tehdasvalmisteisia, sisään aukeavia puu-alumiini-ikkunoita. Ikkunoiden ulkopuite ja karmin ulkopinta ovat alumiinia. Karmin sisäpinnat sekä ikkunan sisäpuutteet ovat valkoiseksi maalattua puuta. Parvekkeiden ovet ovat ikkuna-aukollisia yksilehtisiä puu-alumiiniovina. Asuntojen

kerrostaso ovet ovat tehdasvalmisteisia vakioviiluovia.

Asuntojen sisällä olevat ovet ovat tehdasvalmisteisia valkoisia laakaovia, liukuovet ovat tehdasvalmisteisia valkoisia laakaovia ja saunan ovet ovat lasia.

PARVEKKEET JA TERASSIT

Parvekelaatat toteutetaan pääosin betonielementteinä. Parvekkeiden kaiteet ovat metallirunkoisia lasikaiteita. Parvekekaiteiden värit toteutetaan julkisivukuvien mukaisesti. Kaikki parvekkeet ovat lasitettuja.

TALOTEKNIikka

Yhtiö liitetään kunnalliseen vesi- ja viemäriverkkoon. Yhtiön lämmitys toteutetaan kaukolämmöllä. Lämmönjakelu asunnoissa tapahtuu pääsääntöisesti vesikiertoisilla pattereilla. Asuntojen kosteat tilat ovat varustettu sähköisellä ns. ”muka-vuuslattialämmityksellä”, jonka käyttökuluista vastaa huoneisto. Ilmanvaihto on huoneistokohtainen koneellinen tulo- ja poistojärjestelmä, joka on varustettu lämmöntalteenotolla. Jokainen huoneisto on varustettu huoneistokohtaisella sähkön- ja vedenmittauksella. Yhtiö liitetään valitun operaattorin tiedonsiirtoverkkoon ja KTV-verkkoon.

ASUNTOJEN SISÄPINNAT

Eteisessä, keittiössä, olohuoneessa, makuuhuoneessa ja vaatehuoneessa on parkettilattia. Pesuhuoneessa, saunassa ja WC-tiloissa lattiat toteutetaan 10 x 10 cm -kokoisella keraamisella lattialaataalla. Kuivien tilojen seinät tasoitetaan ja maalataan. Pesuhuoneiden seinät ja keittiökalusteiden välitila laatoitetaan. Saunan seinät paneloidaan.

Kuivien tilojen sisäkatot ovat pääosin valkoisia ruiskusumukattoja. Alas lasketut katot ja koteloinnit tasoitetaan ja maalataan. Pesuhuoneessa, saunassa ja WC-tiloissa katot paneloidaan.

ASUNTOJEN KALUSTEET, VARUSTEET JA KODINKONEET

Asuntoihin tulee tehdasvalmistetut kiintokalusteet, kaluste-toimittajan kalustekaavioiden mukaisesti. Kiintokalusteiden taustoille tehdään pölynsidontamaalaus. Parkettilattioita ei asenneta kiintokalusteiden alle. Keittiön altaat ovat tasoon upotettuja altaita ja pesuhuoneiden altaat ovat kaluste-toimittajan valumarmorialtaita. Asuinhuoneistojen ikkunat varustetaan verhoiskoin sekä sälekaihtimin. Kaikki huoneistot varustetaan kalusteunilla, keraamisella keittotasolla sekä astianpesukoneella. Osassa huoneistoja on jenkkityylinen jääkaappi pohjakuvien mukaan ja isommissa huoneistoissa jääkaappipakastinyhdistelmä. Keittiöissä on varaus mikrolle ja pesuhuoneissa varaus pyykinpesukoneelle sekä kuivausrummulle.

PEAB OY PIDÄTTÄÄ ITSELLÄÄN OIKEUDEN PERUSTELLUSTA SYYSTÄ VAIHTAA EDELLÄ MAINITTUJA MATERIAALEJA JA/TAI RAKENTEITA

ASUNTO-OSAKEYHTIÖ

Asunto-osakeyhtiöön kuuluu kahdeksankerroksinen yksi-portainen kerrostalo. Lisäksi talossa on kellarikerros, mistä on suorayhteys autohalliin. Taloyhtiössä on kaikkiaan 55 asuinhuoneistoa. Kaikissa asunnoissa on lasitetut parvekkeet.

Taloyhtiön yhteistilat sijaitsevat talon kellarikerroksessa. Yhteistiloja ovat sauna, pesuhuone, pukuhuone, kuivaushuone ja ulkoiluvälinevarasto. Irtainvarastot on sijoitettu pääosin väestön-suojatilaan, mikä sijaitsee rakennuksen kellarikerroksessa.

TONTTI

Asunto Oy Oulun Tullikulma sijaitsee omalla tontilla. Tontin pinta-ala on 2 630 m².

ASEMAKAAVA

Alueella on vahva asemakaava, joka on tullut voimaan 20.2.2006. Asemakaava on nähtävillä Oulun karttapalveluiden nettisivuilla <https://kartta.ouka.fi/ims>.

HUONEISTOTYYPIT

Tyyppi	Pinta-ala	Asuntoja yhteensä
1H+KK	28,0 m ²	22
2H+KK	38,5 m ²	8
2H+KK	39,5 m ²	8
2H+KK	43,0 m ²	1
2H+KK+S	48,0 m ²	8
3–4H+K+S	90,0 m ²	8

PAIKOITUS

Asunto-osakeyhtiöllä on myytäviä autopaikkoja tontilla sijaitsevassa maanalaisessa autohallissa yhteensä 31 kappaletta. Autohalli on yhteinen koko korttelin kanssa. Ajoväylä maanalaiseen autohalliin tulee Rautionkadulta. Autohallista pääsee talon kellarikerrokseen, mistä on suora hissiyhteys asuinkerrokseen.

Pyöräpaikat sijaitsevat korttelin piha-alueiden ulkoiluvälinevarastoissa sekä talon kellarikerroksessa sijaitsevassa ulkoiluvälinevarastossa. Pihapyöräpaikat on esitetty kohteen asemapiirustuksessa.

JÄTEHUOLTO

Jätehuolto on toteutettu syväkeräysastioin. Viereisen korttein LPA-alueella sijaitsevasta jätepisteestä ja sen yhteiskäytöstä on sovittu 10.6.2014 allekirjoitetussa sopimuksessa hallinnanjaosta ja rasiteluontoisista oikeuksista.

Arkkitehtisuunnittelu

Arkkitehtitoimisto Veli Karjalainen Oy,
pääsuunnittelija Kari Kanninen

Rakennesuunnittelu

Insinööritoimisto Putkonen Oy

LVI-suunnittelu

LVI-insinööritoimisto Plan-Air Oy

Peab toimii kunnan rakentamisen puolesta

Me olemme Suomen parhaita rakentajia. Kehitymme ja kasvamme. Teemme asiat kunnolla. Aina.

Olemme sitoutuneet toimimaan seuraavasti:

Sitoumus 1

Sitoudumme kosteudenhallintaan kokonaisvaltaisesti ja koulutamme koko henkilöstömme.

Sitoumus 2

Otamme käyttöön Kuivaketju10-toimintamallin kaikissa uusissa omaperusteisissa asunto- ja toimitilahankkeissamme.

Sitoumus 3

Rakennamme kunnolla.

Peab on pohjoismainen yhteiskuntarakentaja

Rakennamme kotien lisäksi myös toimitiloja ja julkisia rakennuksia.

5,1 Mrd €

konsernin liikevaihto

15 000

työntekijää konsernissa



Noin **500** Milj. €

operatiivinen liikevaihto Suomessa


Yli **800**

suomalaista osaajaa



ISO 9001=ISO 14001
OHSAS 18001

sertifioitua
laatua

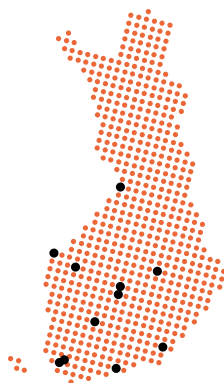

11

päätoimipistettä
Suomessa: Helsinki,
Turku, Tampere,
Vaasa, Seinäjoki,
Jyväskylä, Kuopio, Oulu,
Lappeenranta, Lieto,
Leppävesi



Meillä on Suomen tyytyväisimmät asiakkaat.
Peab sai parhaat pisteet* laajassa tutkimuksessa,
jossa olivat mukana Suomen suurimmat rakennusliikkeet.

*Epsi Rating, uudisasuntorakentamisen asiakastyytyväisyystutkimus 2018.

#RAKENNAMMEKUNNOLLA



Ota yhteyttä, niin laitetaan kotiasiat kuntoon!

Essi Matchett

Asuntomyyjä, LKV

p. 040 188 0460

Sari Sven

Asiakaspalveluinsinööri (Lisä- ja muutostyöt)

p. 040 138 9260

asuntomyynti.oulu@peab.fi

Peab Asuntomyynti / Rautatienkatu 86, 1. krs, 90400 Oulu

17.06.2019