

Ulkoilijan unelmakoti



As Oy Kuopion Hiihtäjä

Hiihtäjäntie 9, 70200 Kuopio

Hyvä on ihmisen olla, kun on kunnon koti alla

Peab rakentaa Kuopion Puijonlaaksoon vankan kuusikerroksisen asunto-osaakeyhtiön. As Oy Kuopion Hiihtäjään tulee kaikkiaan 51 modernisti varustettua huoneistoa. Kaikissa Hiihtäjän kodeissa lämpöä luo ihana lattialämmitys, joka tuntuu yllätykseltä etenkin talven kylmimpinä päivinä.

Hiihtäjän kotien sijainti on erinomainen – etenkin jos sattuu olemaan yhtään ulkoilmaihminen. Legendaarisen Puijon mahtavat lenkkipolut ja hiihtoladut löytyvät läheltä. Laskettelumäki, golfkenttä ja Kallaveden kalaisat apajat kuuluvat nekin lähipiiriin. Puijonlaakson runsaat lähipalvelut, Kuopion keskusta sekä yliopisto- ja sairaala-alueen työpaikat ovat helposti saavutettavissa vaikka kävellen.



HAVAINNEKUVA

Hiihtäjään tulee kuusi asuinkerrosta ja 51 uutta kotia



VICENTE SERRA / KUOPION KAUPUNKI

PUIJON LIIKUNTAPAIKAT NAAPURISSA

Mikäli ulkoilu ja liikunta ovat lempipuuhiasi, Hiihtäjän sijainti on suorastaan napakymppi.



NOPEAT YHTEYDET YDINKESKUSTAAN

Keskustaan pääsee nopeasti sekä julkisilla että omilla kulkuneuvoilla. Pyörällä polkaisee torille vartissa.

Hiihtäjän kotien pohjaratkaisut ovat käytännöllisiä ja tilatehokkaita. Koska pattereita ei ole, voit käyttää jokaisen sentin hyödyksi kalustuksessa ja sisustuksessa.





Koteja hieman luistavampaan arkeen

Hiihtäjän huoneistoista löytyy sopiva koti useimmille talouksille. Lähes jokaisessa asunnossa on oma sauna. Kaikkien kotien käytännöllisyyttä lisää joko ranskalainen parveke, lasitettu parveke tai oma sympaattinen pikkuterassi.

Nykyaikaisessa asunto-osakeyhtiössä asumisen loistopuoliin kuuluvat turvallisuus ja vaivattomuus. Huoltoyhtiö tekee lumityöt, autopaikan voi hankkia pihakannen alta hallista tai kellarikerroksen tallista ja kotien materiaalit on ammattilainen valinnut helppohoitoisiksi. Kylpyhuoneet on luonnollisesti laatoitettu, asuinhuoneiden lattiat parkettia ja keittiö koneistettu modernisti. Ilmanvaihto on huoneistokohtainen ja taloyhtiön internetyhteys nopea.

Alimmissa kerroksissa sijaitsevat taloyhtiön julkiset tilat, jotka ovat Kuopion Hiihtäjän tapauksessa totuttua monipuolisemmat. Tavanomaisten säilytys- ja pesutilojen lisäksi aktiivista liikkujaa ilahduttavat erilliset pyörien huoltotila sekä suksien huolto- ja säilytystila. Pihakannen päälle tulevat vielä yhteisöllisyyttä lisäävät leikki- ja oleskelutilat sekä istutukset.



Arkkitehdin näkemys

As. Oy Kuopion Hiihtäjä muodostaa yhdessä viereiselle tontille aiemmin valmistuneiden rakennusten ja myöhemmin samalle tontille rakentuvan Kuopion Ulkoilijan kanssa vaikuttavan kokonaisuuden. Rakennus sijaitsee suositulla Puijonlaakson alueella, lähellä keskustan ja Puijonlaakson palveluita sekä Puijon erinomaisia ulkoilumaastoja.

Rakennuksen ja koko korttelin julkisivuissa vaihtelevat alueelle tyypillisesti punatiili ja valkoiseksi rapatut pinnat, joita elävöittävät modernimmat väripinnat. Parvekkeiden ja terrassien taustaseinät ovat maalattua vaakapaneelia. Rakennus sopeutuu hienosti ympäristöön ja korttelikokonaisuuteen ja muodostaa viereisten rakennusten kanssa viihtyisän sisäpihan, jossa sijaitsevat yhtiöiden leikki- ja oleskelualueet.

Hiihtäjän hyvin varustelluissa huoneistoissa asuminen on vaivatonta ja mukavaa. Asukkailla on lisäksi mahdollisuus lunastaa autopaikka pihakannen alla olevista autohalleista tai -talleista, joista on suora kulkuyhteys sisäkautta asuntoihin. Myös pyöräilijöiden toiveet on huomioitu runsailla pyöräpaikoilla.

Kodeista on suunniteltu toimivia ja huonetiloista valoisia. Neliöt on käytetty tehokkaasti asukkaiden hyödyksi. Ikkunoista ja parvekkeilta avautuvat komeat näkymät ympäristöön.

Kuopiossa 26.4.2019

Janne Ijäs, arkkitehti SAFA
Arkkitehtipalvelu Oy

Kodeista on suunniteltu toimivia ja huonetiloista valoisia.



AUKEAMAN KUVAT OVAT HAVAINNEKUVIA.



Puijonlaakso on tykätty paikka asua

Yli 6000 asukkaan Puijonlaakso on kuopiolaisten arvostama asuinalue. Eikä ihme, tarjoaahan se kattavat päivittäispalvelut, päiväkodit ja koulut, merkittäviä työpaikkoja lähietäisyydellä sekä nopeat yhteydet Kuopion ydinkeskustaan ja valtatie E63:lle.

Yleisilmeeltään Puijonlaakso on vehreä ja luonnonläheinen. Uniikin sijainnista tekee Puijon legendaarinen ulkoilu- ja liikunta-alue. Lähietäisyydeltä löytyy lukuisia eri lajien korkeatasoisia harrastepaikkoja. Lenkkeilyyn ja muuhun ulkoiluun avautuu suorastaan ruhtinaallisesti vaihtoehtoja. Kaunis Kallavesikään ei jää kauas.

Ja jos pohdit asuntosi arvon säilymistä, niin kannattaa ottaa huomioon, että lähistöllä on paljon työpaikkoja ja opinahjoja, kuten KYS, ammattikorkeakoulu ja yliopisto. Kuopion keskustaan on sopiva pyöräilymatka. Luonnollisesti myös Vilku, Kuopion seudun joukkoliikenne, liikennöi aktiivisesti Puijonlaakson ja keskustan väliä.

Lähialueen palveluja

KYS	1,4 km
Puijonlaakson ostoskeskus	0,5 km
Apteekki	0,5 km
Eläinlääkäri	0,5 km
Kuntosali	0,7 km
Lääkärikeskus	0,5 km
Huoltoasema	1 km
Tori	n. 2 km
Rautatieasema	2,2 km
Rajalan koulu (1–6 lk)	0,8 km
Hatsalan koulu (7–10 lk)	1 km
Klassikan lukio	1 km
Puijonlaakson päiväkoti	0,8 km
Sinikellon päiväkoti	0,9 km
Itä-Suomen yliopisto	2 km

Karttamerkkien selitykset


 Tori	 Apteekki
 Rautatieasema	 Kirjasto
 Uimahalli	 Yliopisto
 Jäähalli	 Koulu
 Teatteri	 Päiväkoti
 Sairaala	 Ruokakauppa
 Lääkärikeskus	 Kuntosali
 Eläinlääkäri	 Huoltoasema

AS OY KUOPION HIIHTÄJÄ
Hiihtäjäntie 9, 70200 Kuopio




Julkisivupiirustus

AS OY KUOPION HIIHTÄJÄ

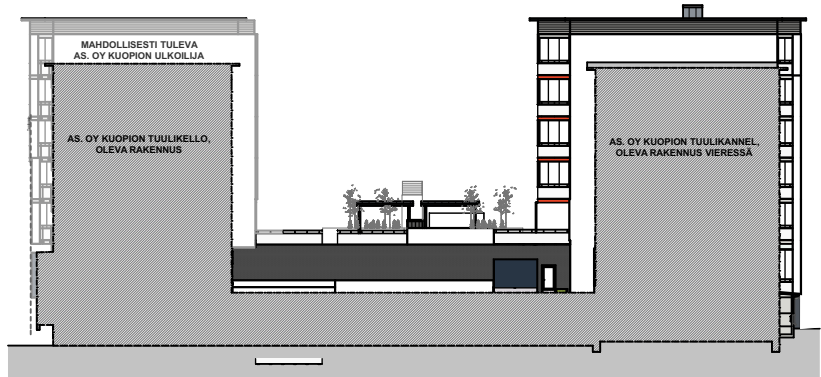


Julkisivu Hiihtäjä kaakkoon 1:550

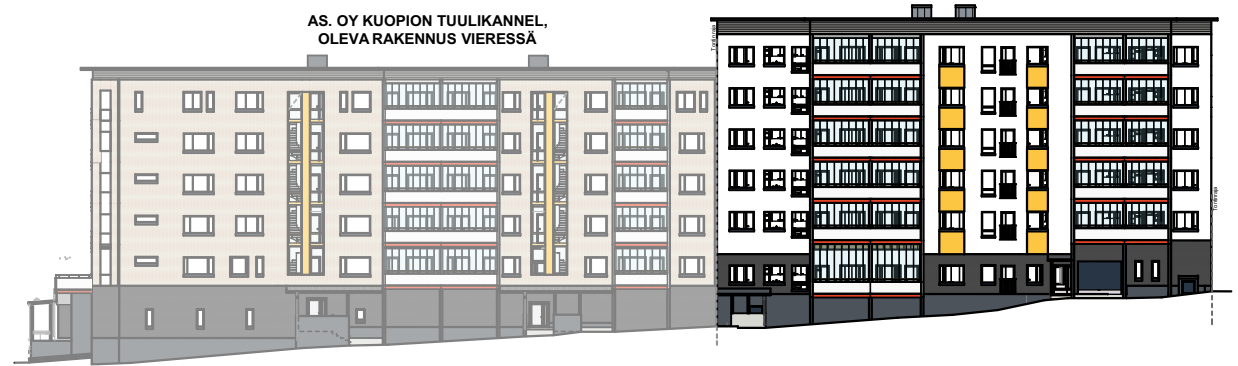

Julkisivu Hiihtäjä koilliseen Hiihtäjäntielle 1:550




Julkisivu Hiihtäjä luoteeseen pääty 1:550

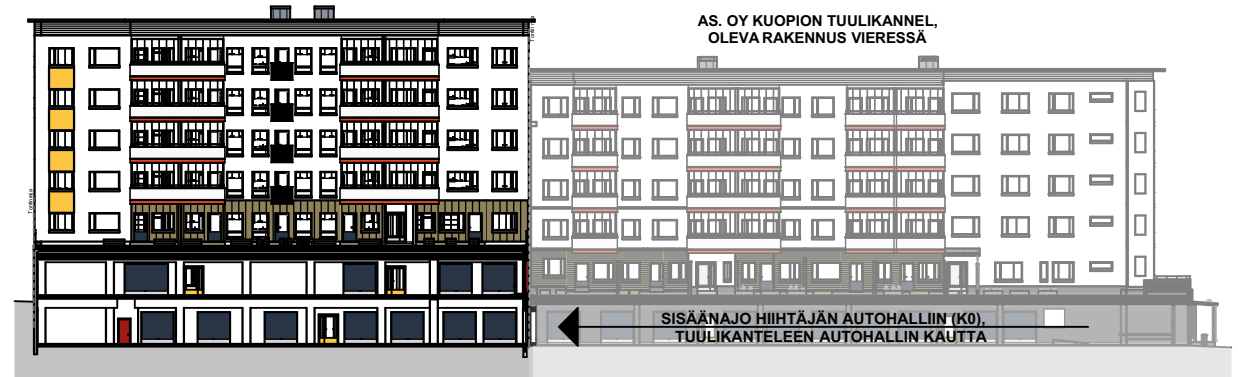


Julkisivu Hiihtäjä lounaaseen sisäpihalle 1:550

Asemapiirustus



AS OY KUOPION HIIHTÄJÄ

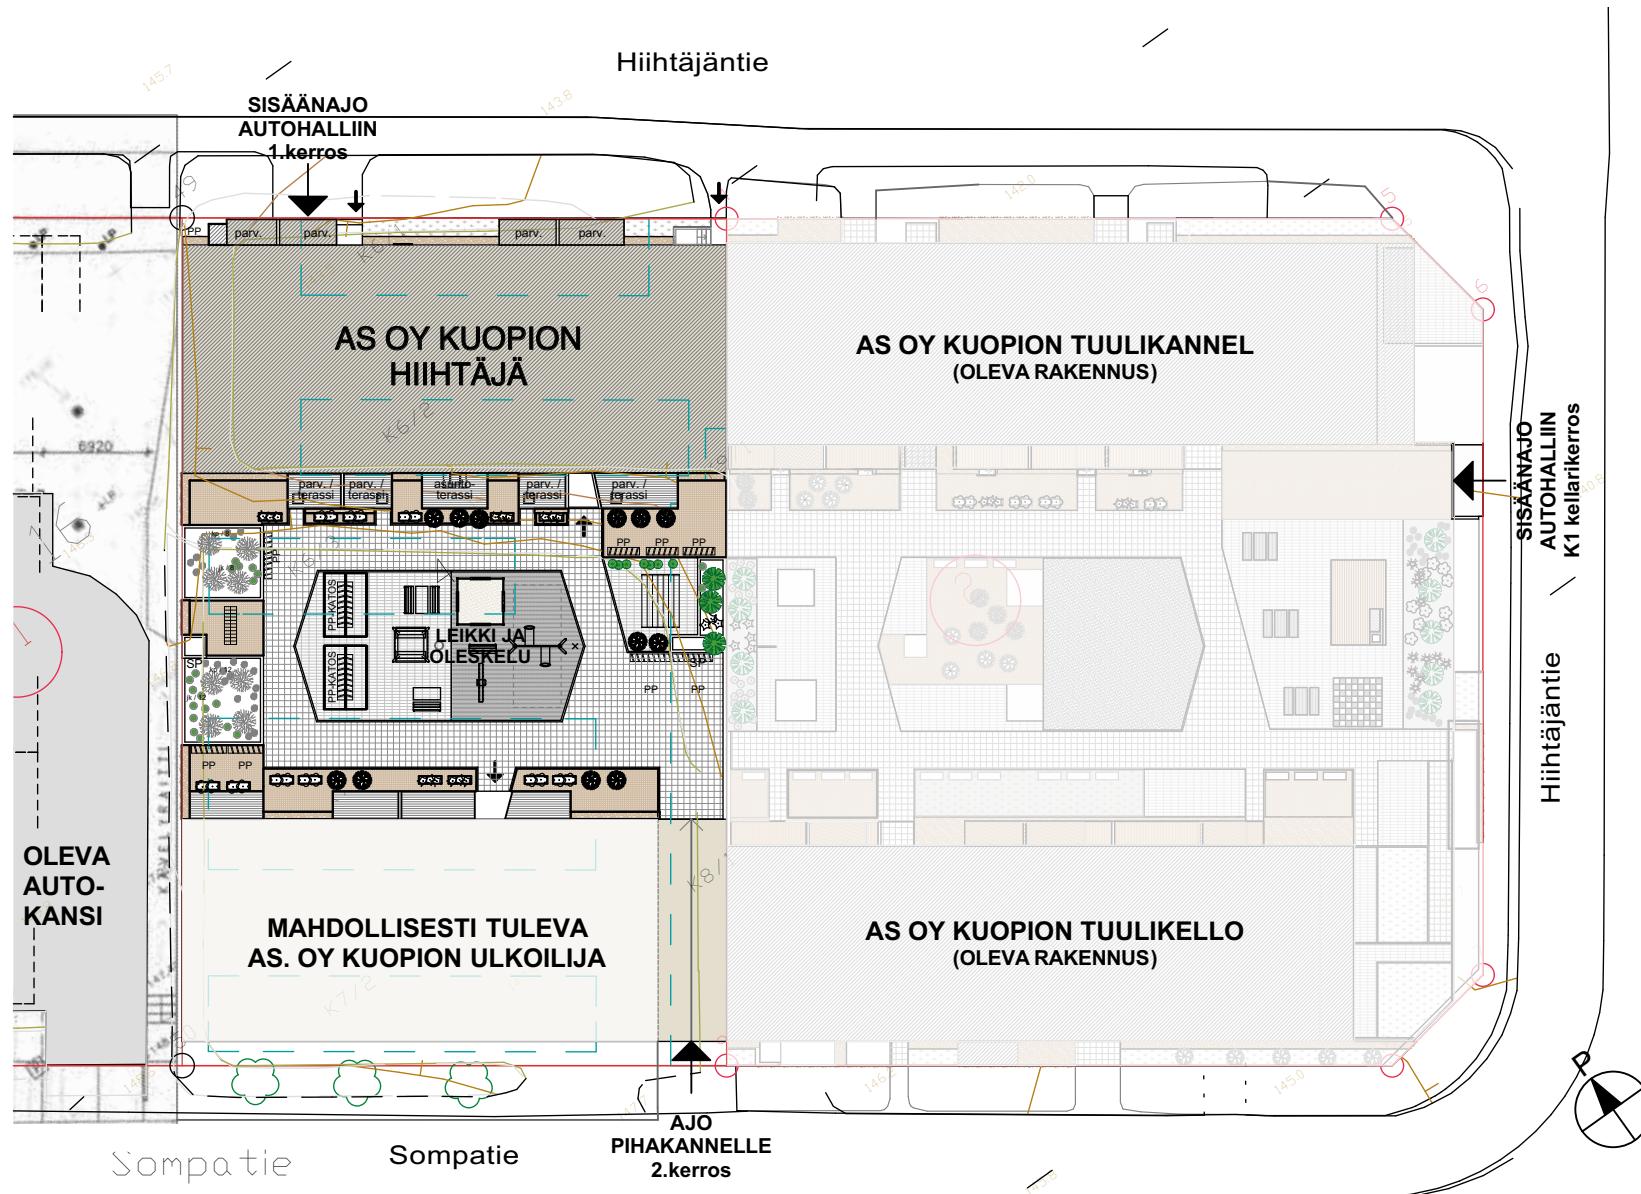


AS OY KUOPION HIIHTÄJÄ

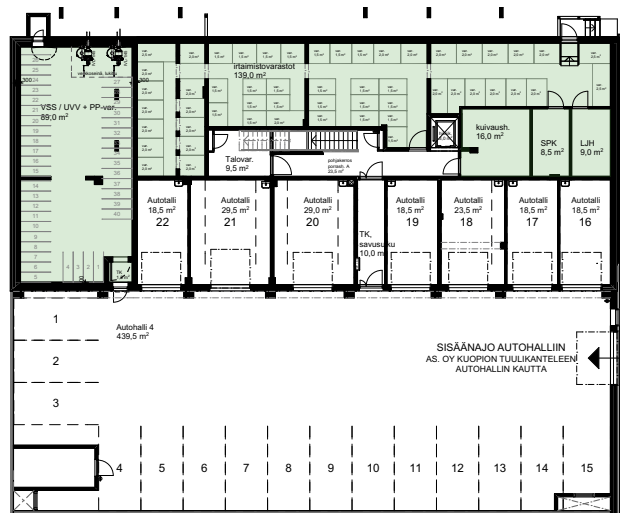


Pohjakerros

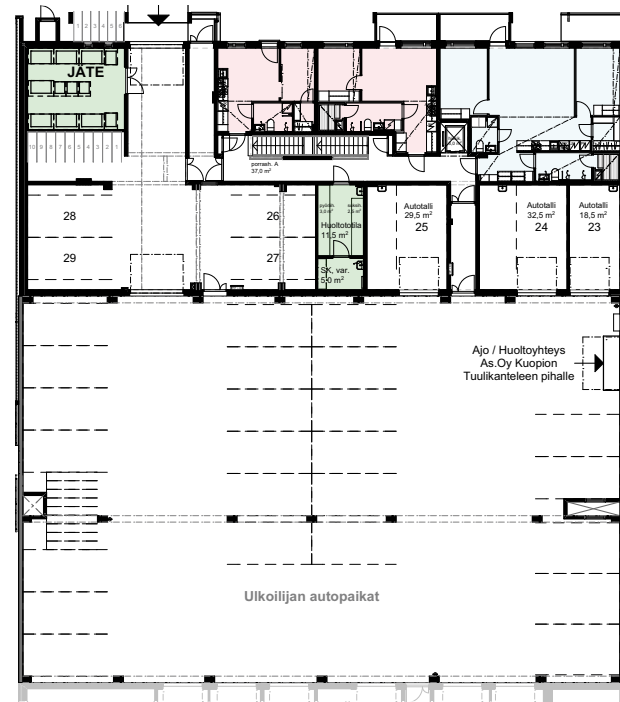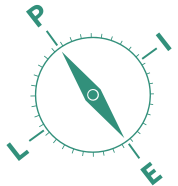


1. kerros

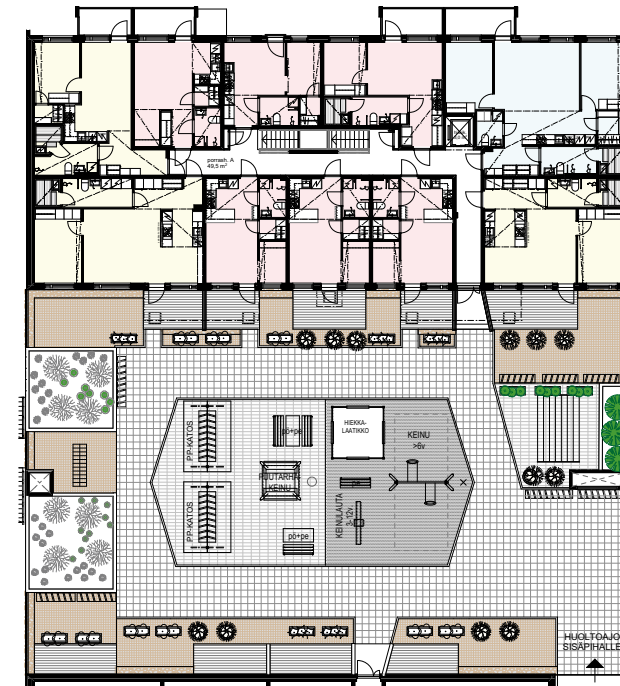


2. kerros

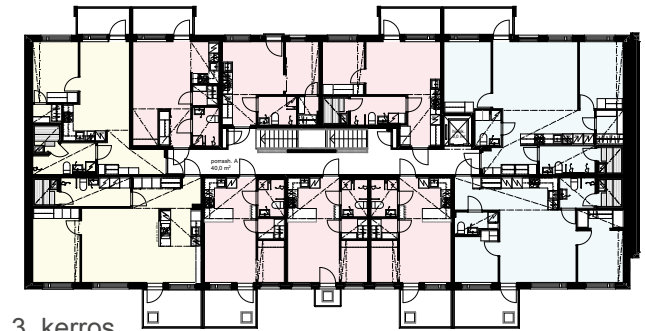


3. kerros

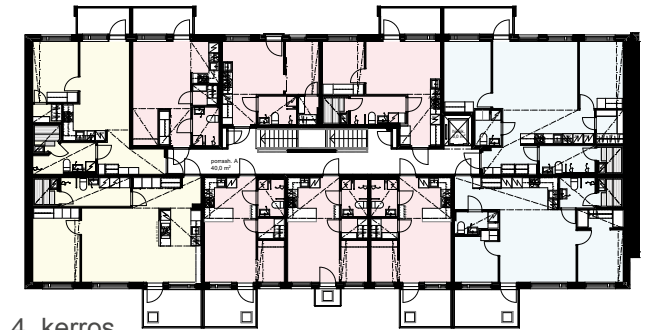

4. kerros

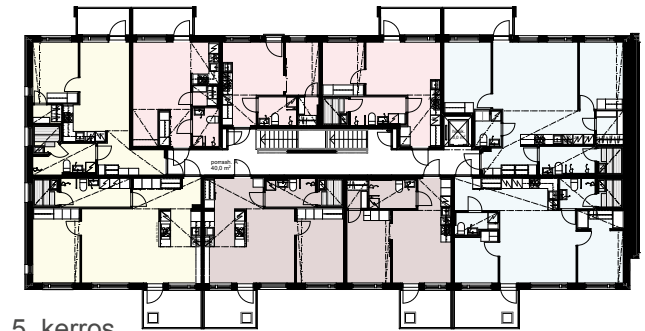

5. kerros

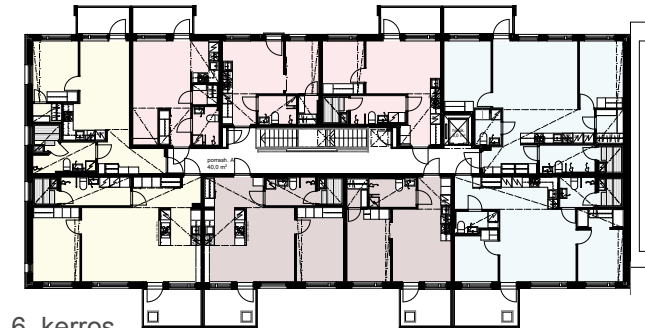

6. kerros

Huoneistoluettelo

AS OY KUOPION HIIHTÄJÄ



ASUNTO	KERROS	TYYPPI	m ²
A 1	1	3h+kt+s	76,0
A 2	1	2h+kt+s	37,5
A 3	1	2h+kt	28,5
A 4	2	3h+kt+s	75,5
A 5	2	2h+kt+s	37,5
A 6	2	2h+kt	28,5
A 7	2	1h+kt+alk	31,5
A 8	2	2h+kt+s	48,5
A 9	2	2h+kt+s	62,0
A 10	2	1h+kt	29,5
A 11	2	1h+kt	29,5
A 12	2	1h+kt	29,5
A 13	2	2h+kt+s	51,5
A 14	3	3h+kt+s	76,0
A 15	3	2h+kt+s	37,5
A 16	3	2h+kt	28,5
A 17	3	1h+kt+alk	31,5
A 18	3	2h+kt+s	48,0
A 19	3	2h+kt+s	62,0
A 20	3	1h+kt	29,5
A 21	3	1h+kt	29,5
A 22	3	1h+kt	29,5
A 23	3	3h+kt+s	62,5
A 24	4	3h+kt+s	76,0
A 25	4	2h+kt+s	37,5
A 26	4	2h+kt	28,5

ASUNTO	KERROS	TYYPPI	m ²
A 27	4	1h+kt+alk	31,5
A 28	4	2h+kt+s	48,0
A 29	4	2h+kt+s	62,0
A 30	4	1h+kt	29,5
A 31	4	1h+kt	29,5
A 32	4	1h+kt	29,5
A 33	4	3h+kt+s	62,0
A 34	5	3h+kt+s	76,0
A 35	5	2h+kt+s	37,5
A 36	5	2h+kt	28,0
A 37	5	1h+kt+alk	31,5
A 38	5	2h+kt+s	48,0
A 39	5	2h+kt+s	62,0
A 40	5	2h+kt+s	51,5
A 41	5	2h+kt	38,0
A 42	5	3h+kt+s	62,0
A 43	6	3h+kt+s	76,0
A 44	6	2h+kt+s	37,5
A 45	6	2h+kt	28,0
A 46	6	1h+kt+alk	31,5
A 47	6	2h+kt+s	48,0
A 48	6	2h+kt+s	62,0
A 49	6	2h+kt+s	51,5
A 50	6	2k+kt	38,0
A 51	6	3h+kt+s	62,0

Asuntotyytit



3H+KT+S 76,0 m²

- A1 1. kerros
- A4 2. kerros (75,5 m²)
- A14 3. kerros
- A24 4. kerros
- A34 5. kerros
- A43 6. kerros

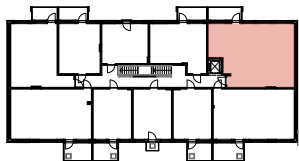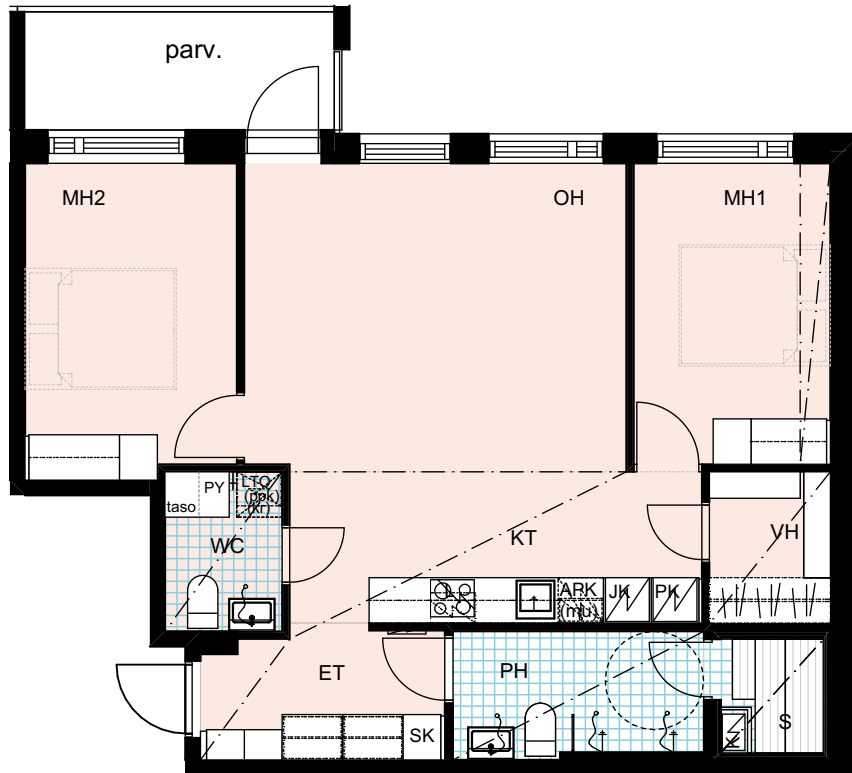



2H+KT+S 37,5 m²

- A2 1. kerros
- A5 2. kerros
- A15 3. kerros
- A25 4. kerros
- A35 5. kerros
- A44 6. kerros

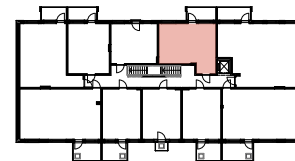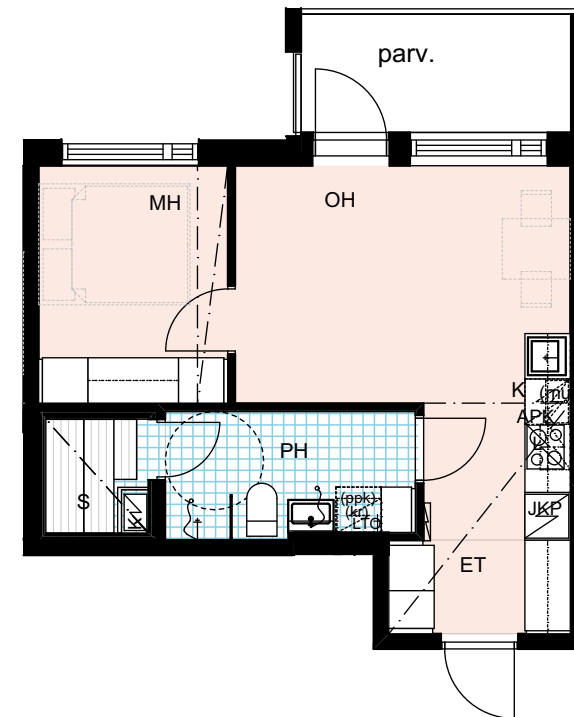



2H+KT 28,5 m²

A3 1. kerros
A6 2. kerros
A16 3. kerros
A26 4. kerros

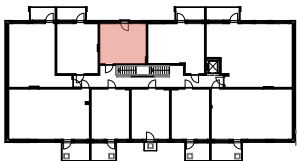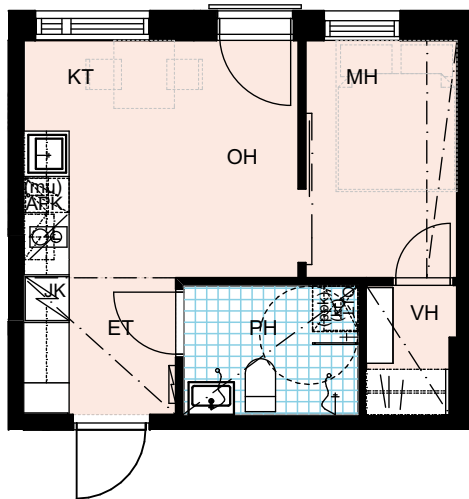


1H+KT+ALK 31,5 m²

A7 2. kerros
A17 3. kerros
A27 4. kerros
A37 5. kerros
A46 6. kerros

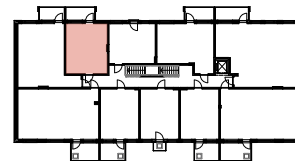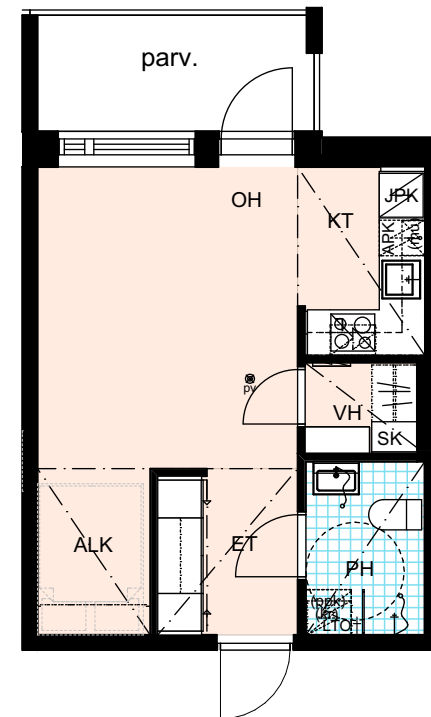



Mittakaava 1:100 5m

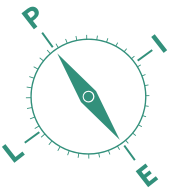

Asuntotyytit



2H+KT+S 48,5 m²

A8 2. kerros

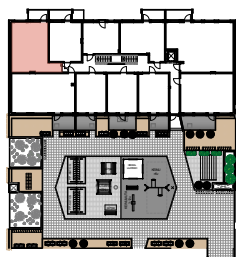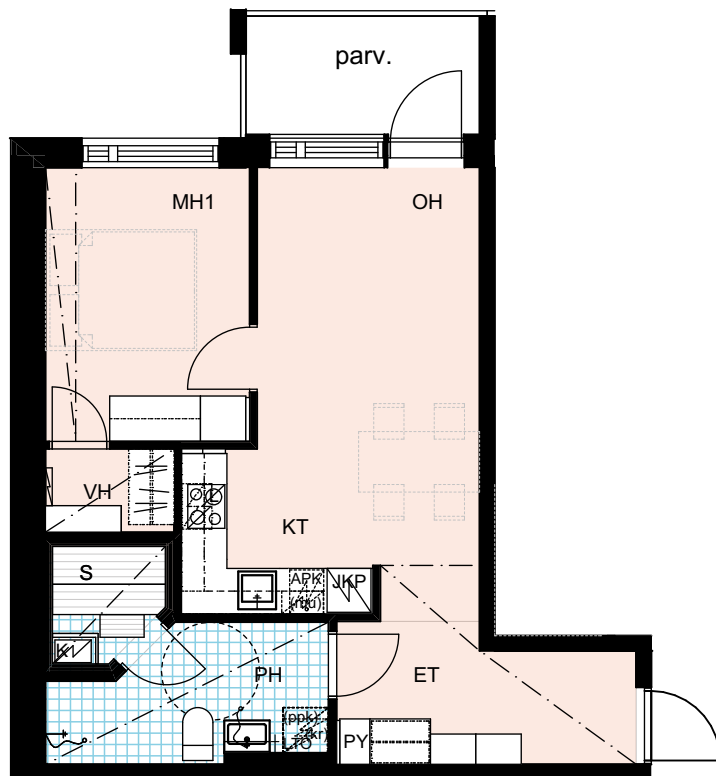



2H+KT+S 62,0 m²

A9 2. kerros

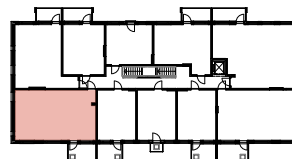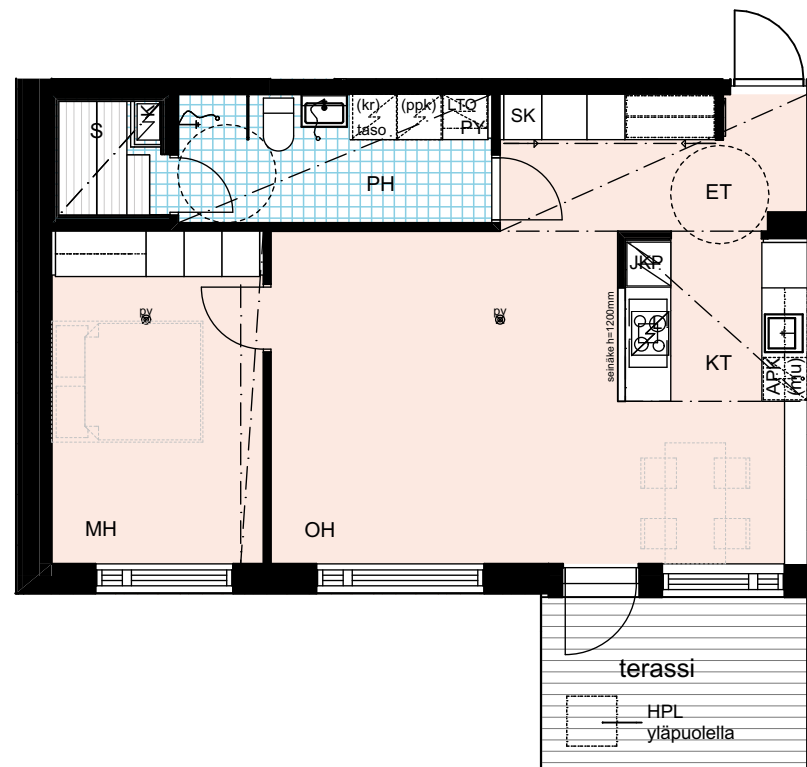



1H+KT 29,5 m²

A10 2. kerros

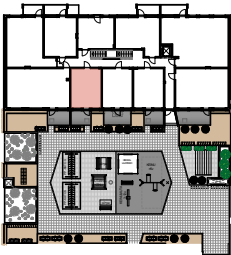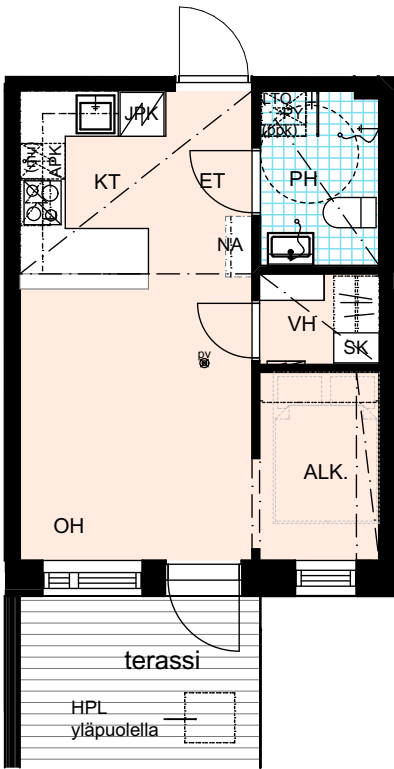


1H+KT 29,5 m²

A11 2. kerros

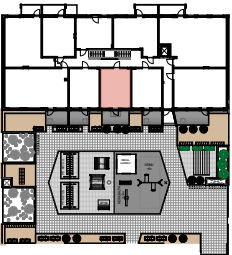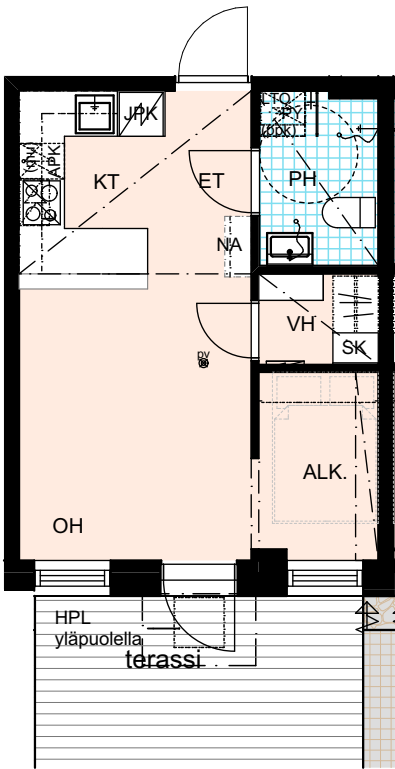



Mittakaava 1:100 5m

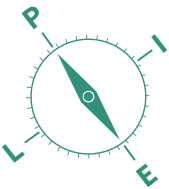

Asuntotyypit



1H+KT 29,5 m²

A12 2. kerros

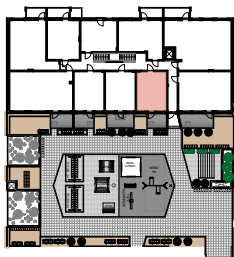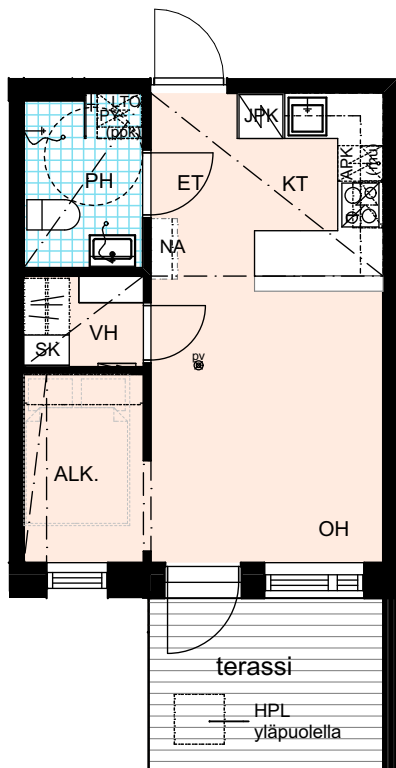



2H+KT+S 51,5 m²

A13 2. kerros

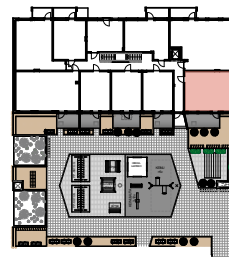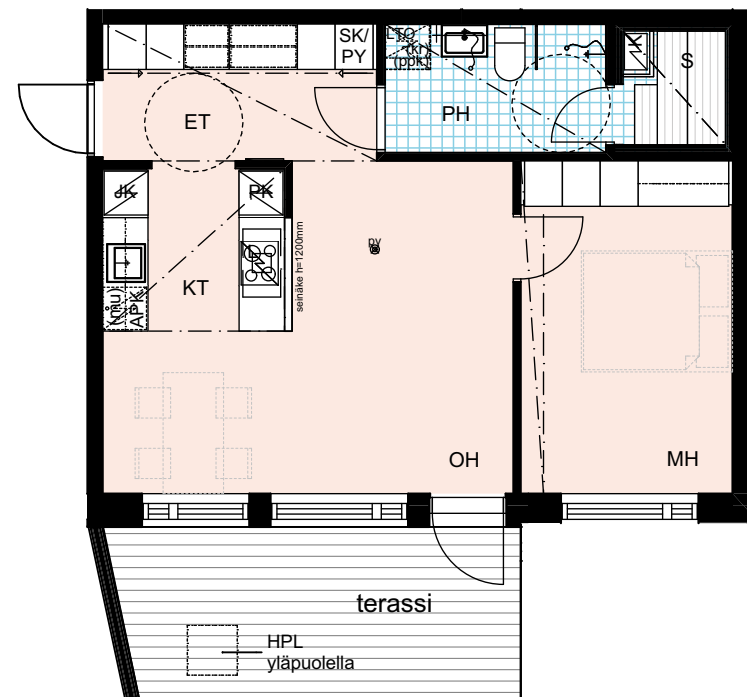



2H+KT+S 48,0 m²

A18 3. kerros
A28 4. kerros

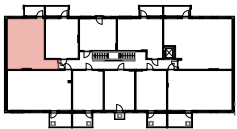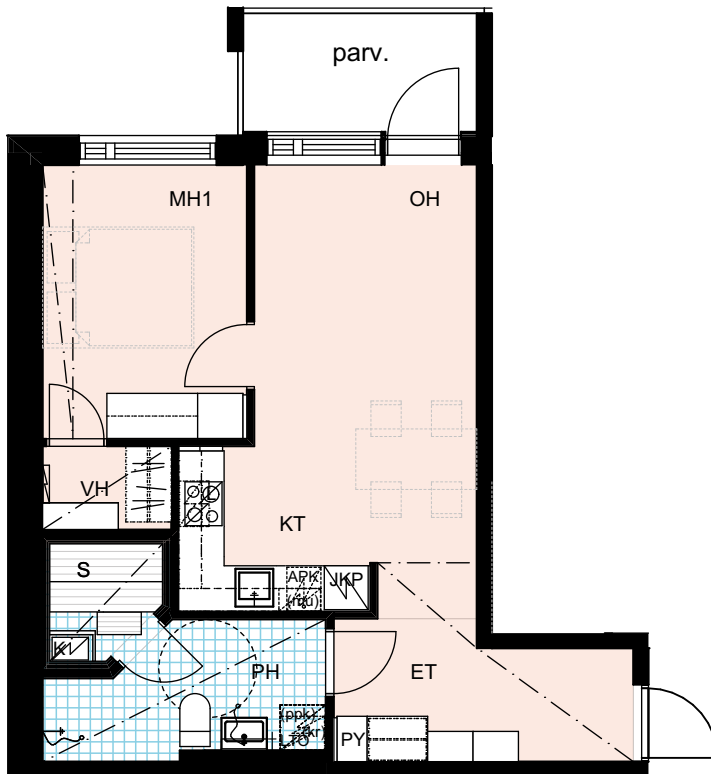

2H+KT+S 62,0 m²

A19 3. kerros
A29 4. kerros

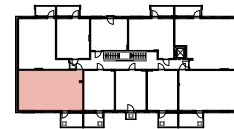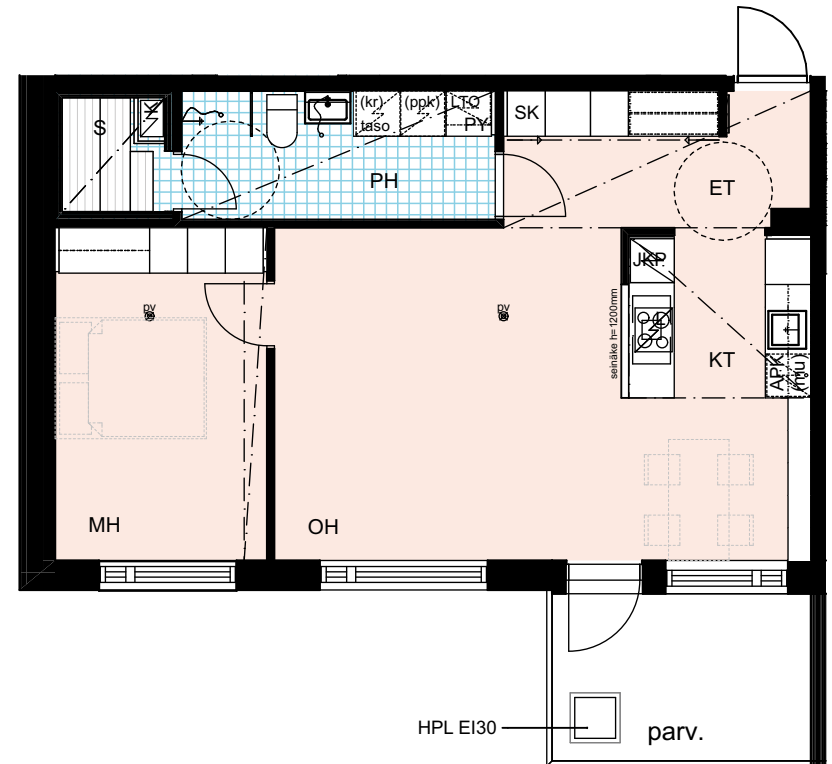

HPL EI30 parv.



Mittakaava 1:100 5m

Asuntotyytit

1H+KT 29,5 m²

A20 3. kerros



A30 4. kerros

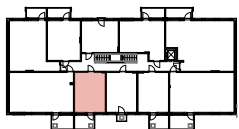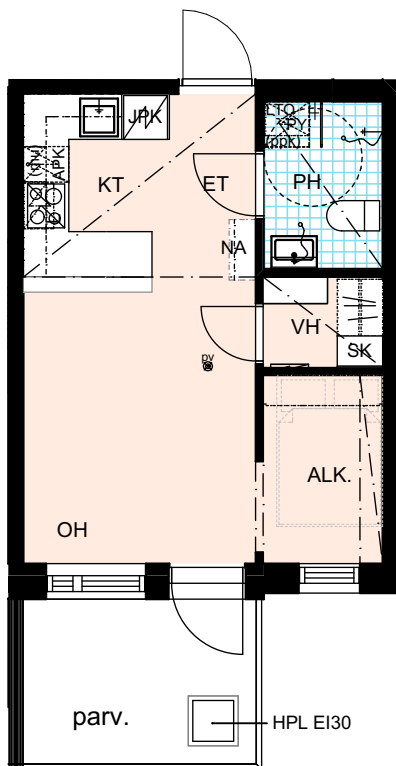

1H+KT 29,5 m²



A21 3. kerros

A31 4. kerros

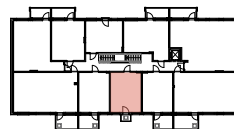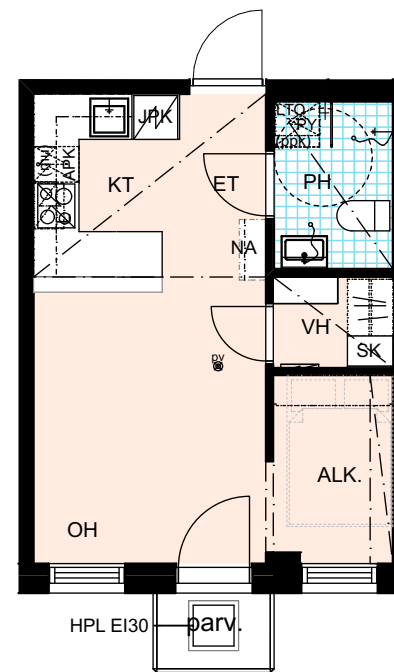




1H+KT 29,5 m²

A22 3. kerros
A32 4. kerros

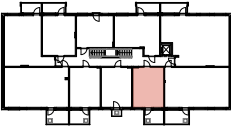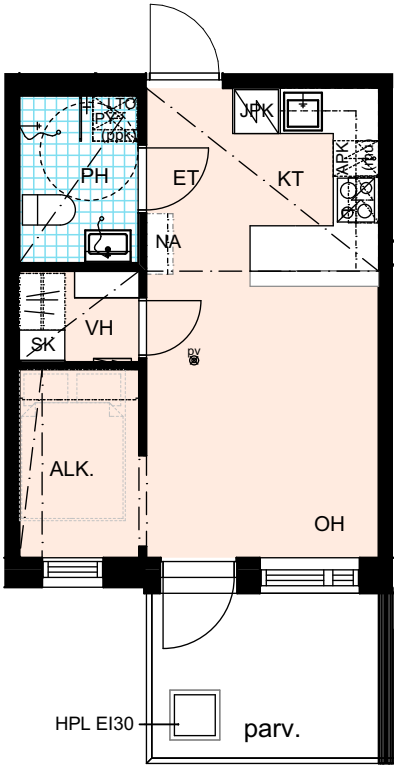

3H+KT+S 62,5 m²



A23 3. kerros

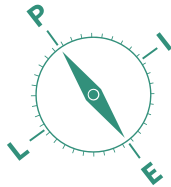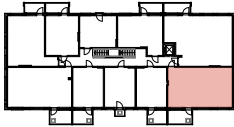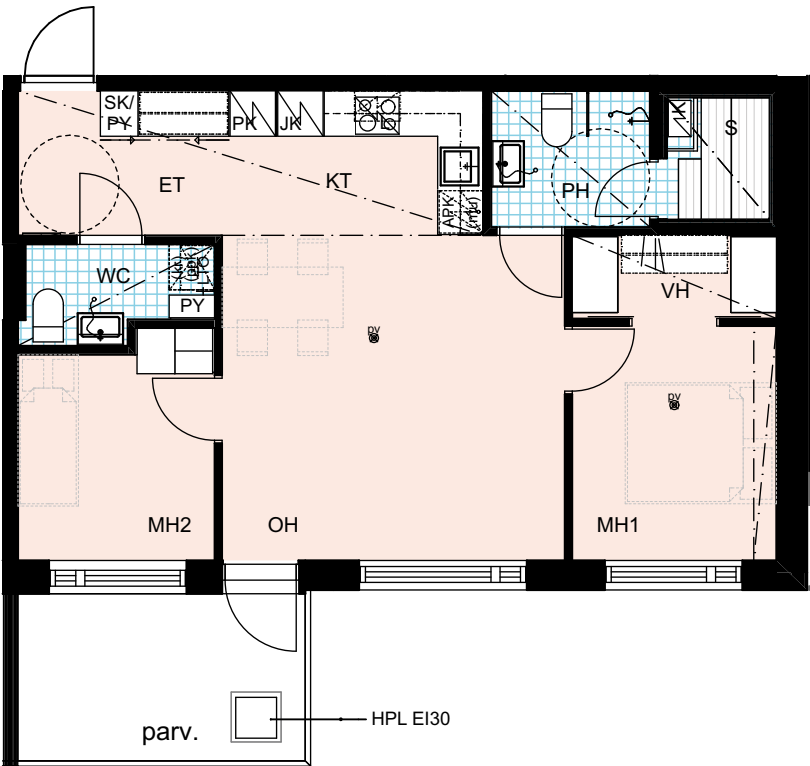

Asuntotyytit



3H+KT+S 62,0 m²

A33 4. kerros
A42 5. kerros
A51 6. kerros

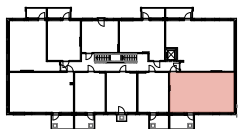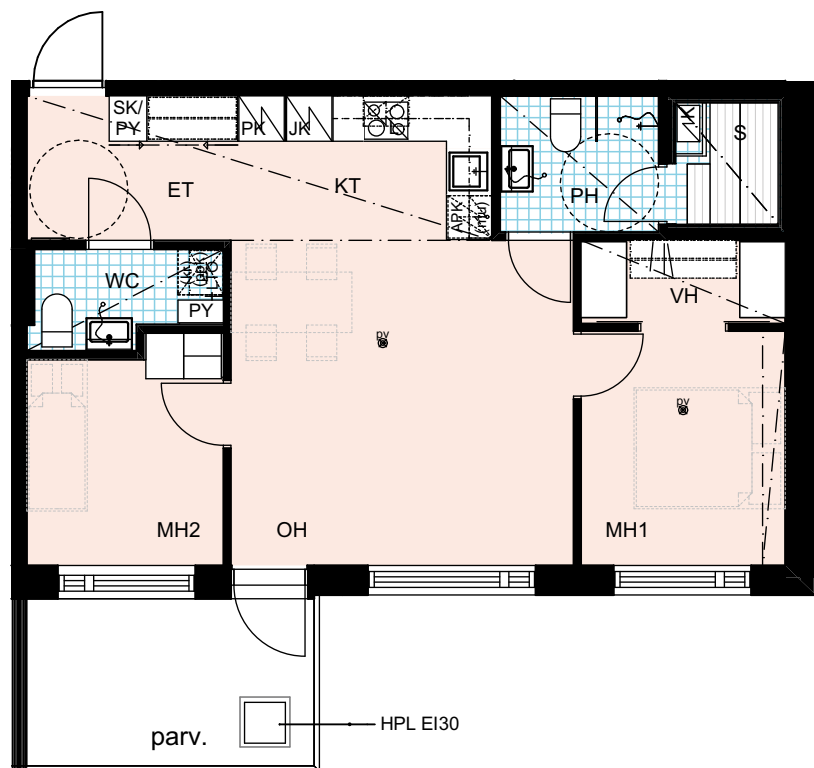



2H+KT 28,0 m²

A36 5. kerros
A45 6. kerros

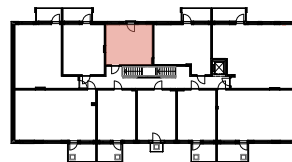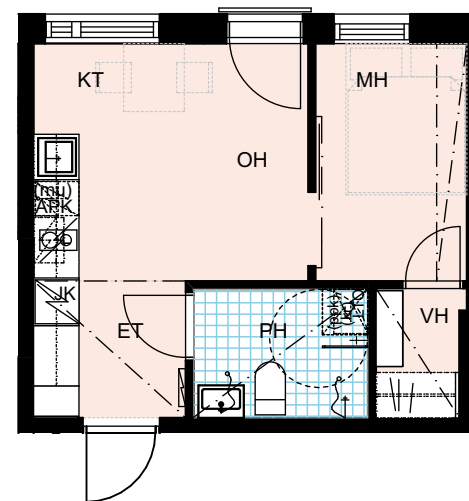

2H+KT+S 48,0 m²



A38 5. kerros

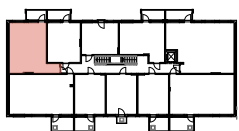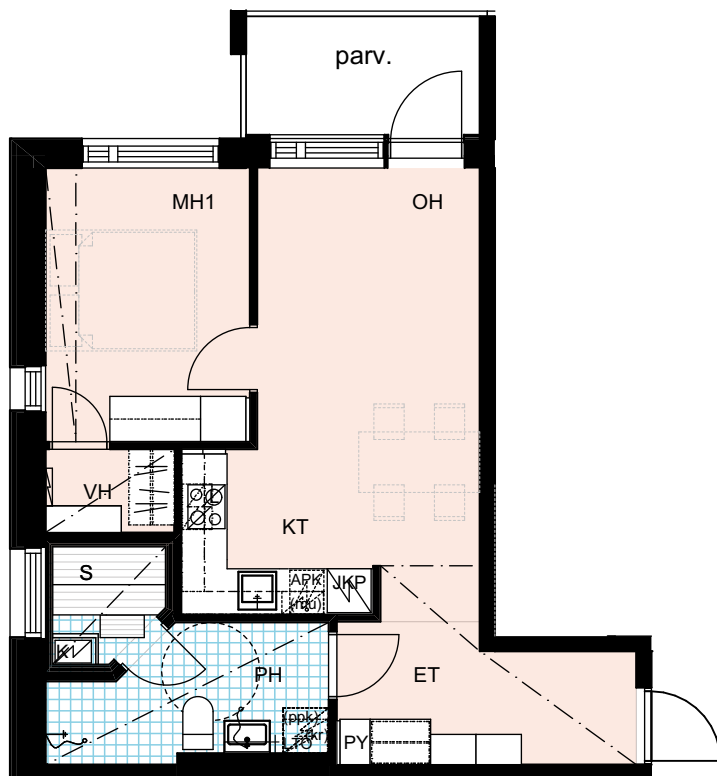


2H+KT+S 62,0 m²

A39 5. kerros

A48 6. kerros

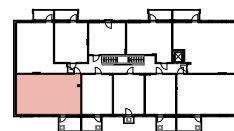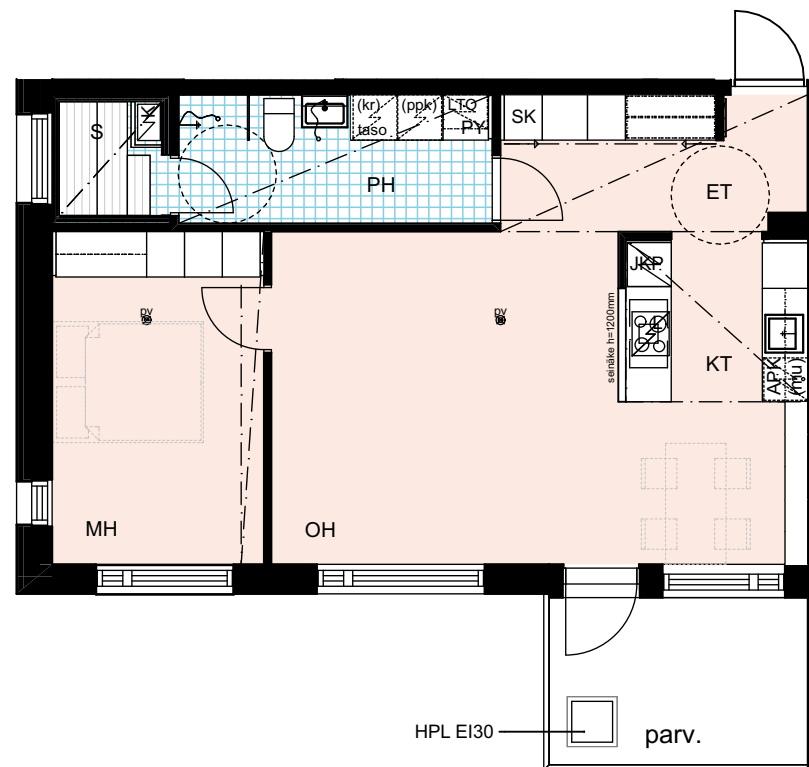

Mittakaava 1:100 5m


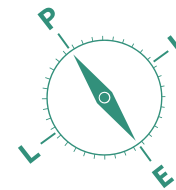


Asuntotyytit

2H+KT+S 51,5 m²

A40 5. kerros



A49 6. kerros

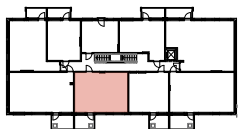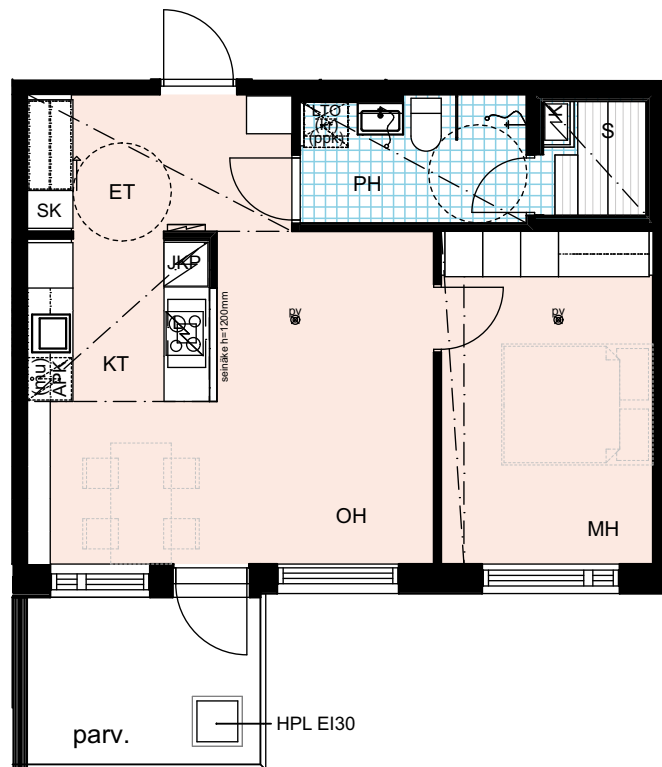

2H+KT 38,5 m²

A41 5. kerros



A50 6. kerros

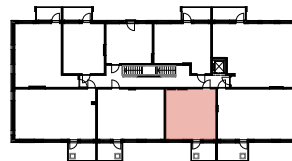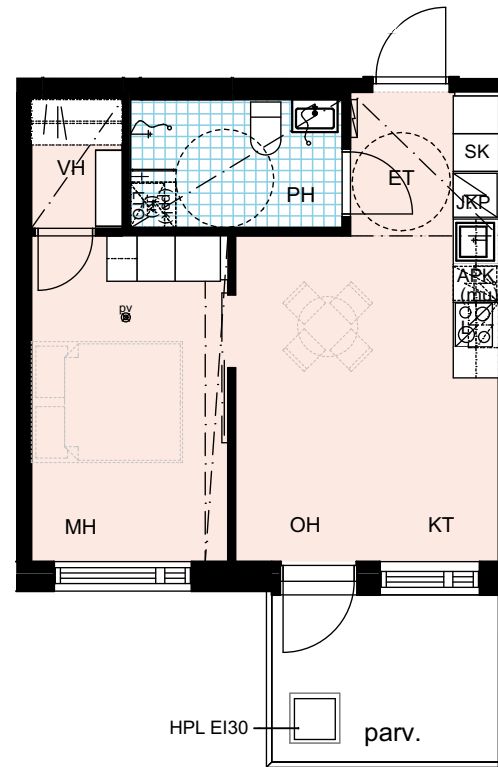

Asuntotyytit

2H+KT+S 48,0 m²


A47 6. kerros

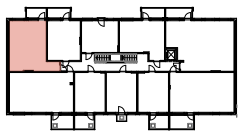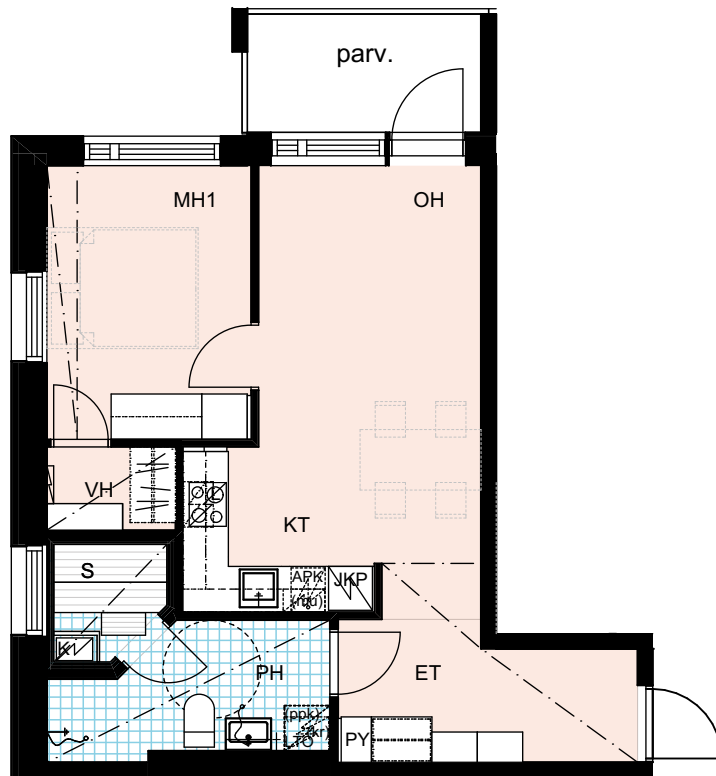

Mittakaava 1:100 5m



Piirustusmerkkien selitykset

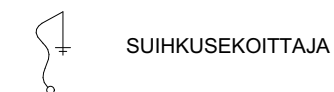

SUIHKUSEKOITTAJA



WC-ISTUIN



PESUALLAS + ALLASKAAPPI +
PEILIKAAPPI + KÄSISUIHKU



KIUAS



VARAUS PYYKINPESUKONEELLE
PÄÄLLÄ HUONEISTOKOHTAINEN
ILMANVAIHTOKONE (LTO)

--- SUIHKUSEINÄ



PYYKKIKOMERO



SIIVOUSKOMERO



TANKOKOMERO



HYLLYKOMERO



JÄÄPAKASTINKAAPPI



JÄÄKAAPPI



PAKASTINKAAPPI



ASTIANPESUKONE
(TASON ALLA)



MIKROAALTOUUNI




KEITTIÖN ALLAS



LIESI, PÄÄLLÄ LIESITUULETIN JA
MAUSTEKAAPPI




ASUNNON RYHMÄKESKUS
(SULAKETAULU)

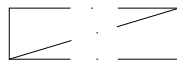

ALAKATTO/KOTELOINTI

KT	= KEITTOTILA
K	= KEITTIÖ
TPK	= TUPAKEITTIÖ
OH	= (OLO)HUONE
MH	= MAKUUHUONE
MT	= MAKUUTILA
WC	= WC
PE	= PESUHUONE
KHH	= KODINHOITOHUONE
S	= SAUNA
VH	= VAATEHUONE

IRT.VAR.	= IRTAIMISTOVARASTO
VAR.	= VARASTO
SIIV.	= SIIVOUSKOMERO
KUIV.	= KUIVAUSHUONE
UVV	= ULKOILUVÄLINEVARASTO
SPK	= SÄHKÖPÄÄKESKUS
LJH	= LÄMMÖNJAKOHUONE

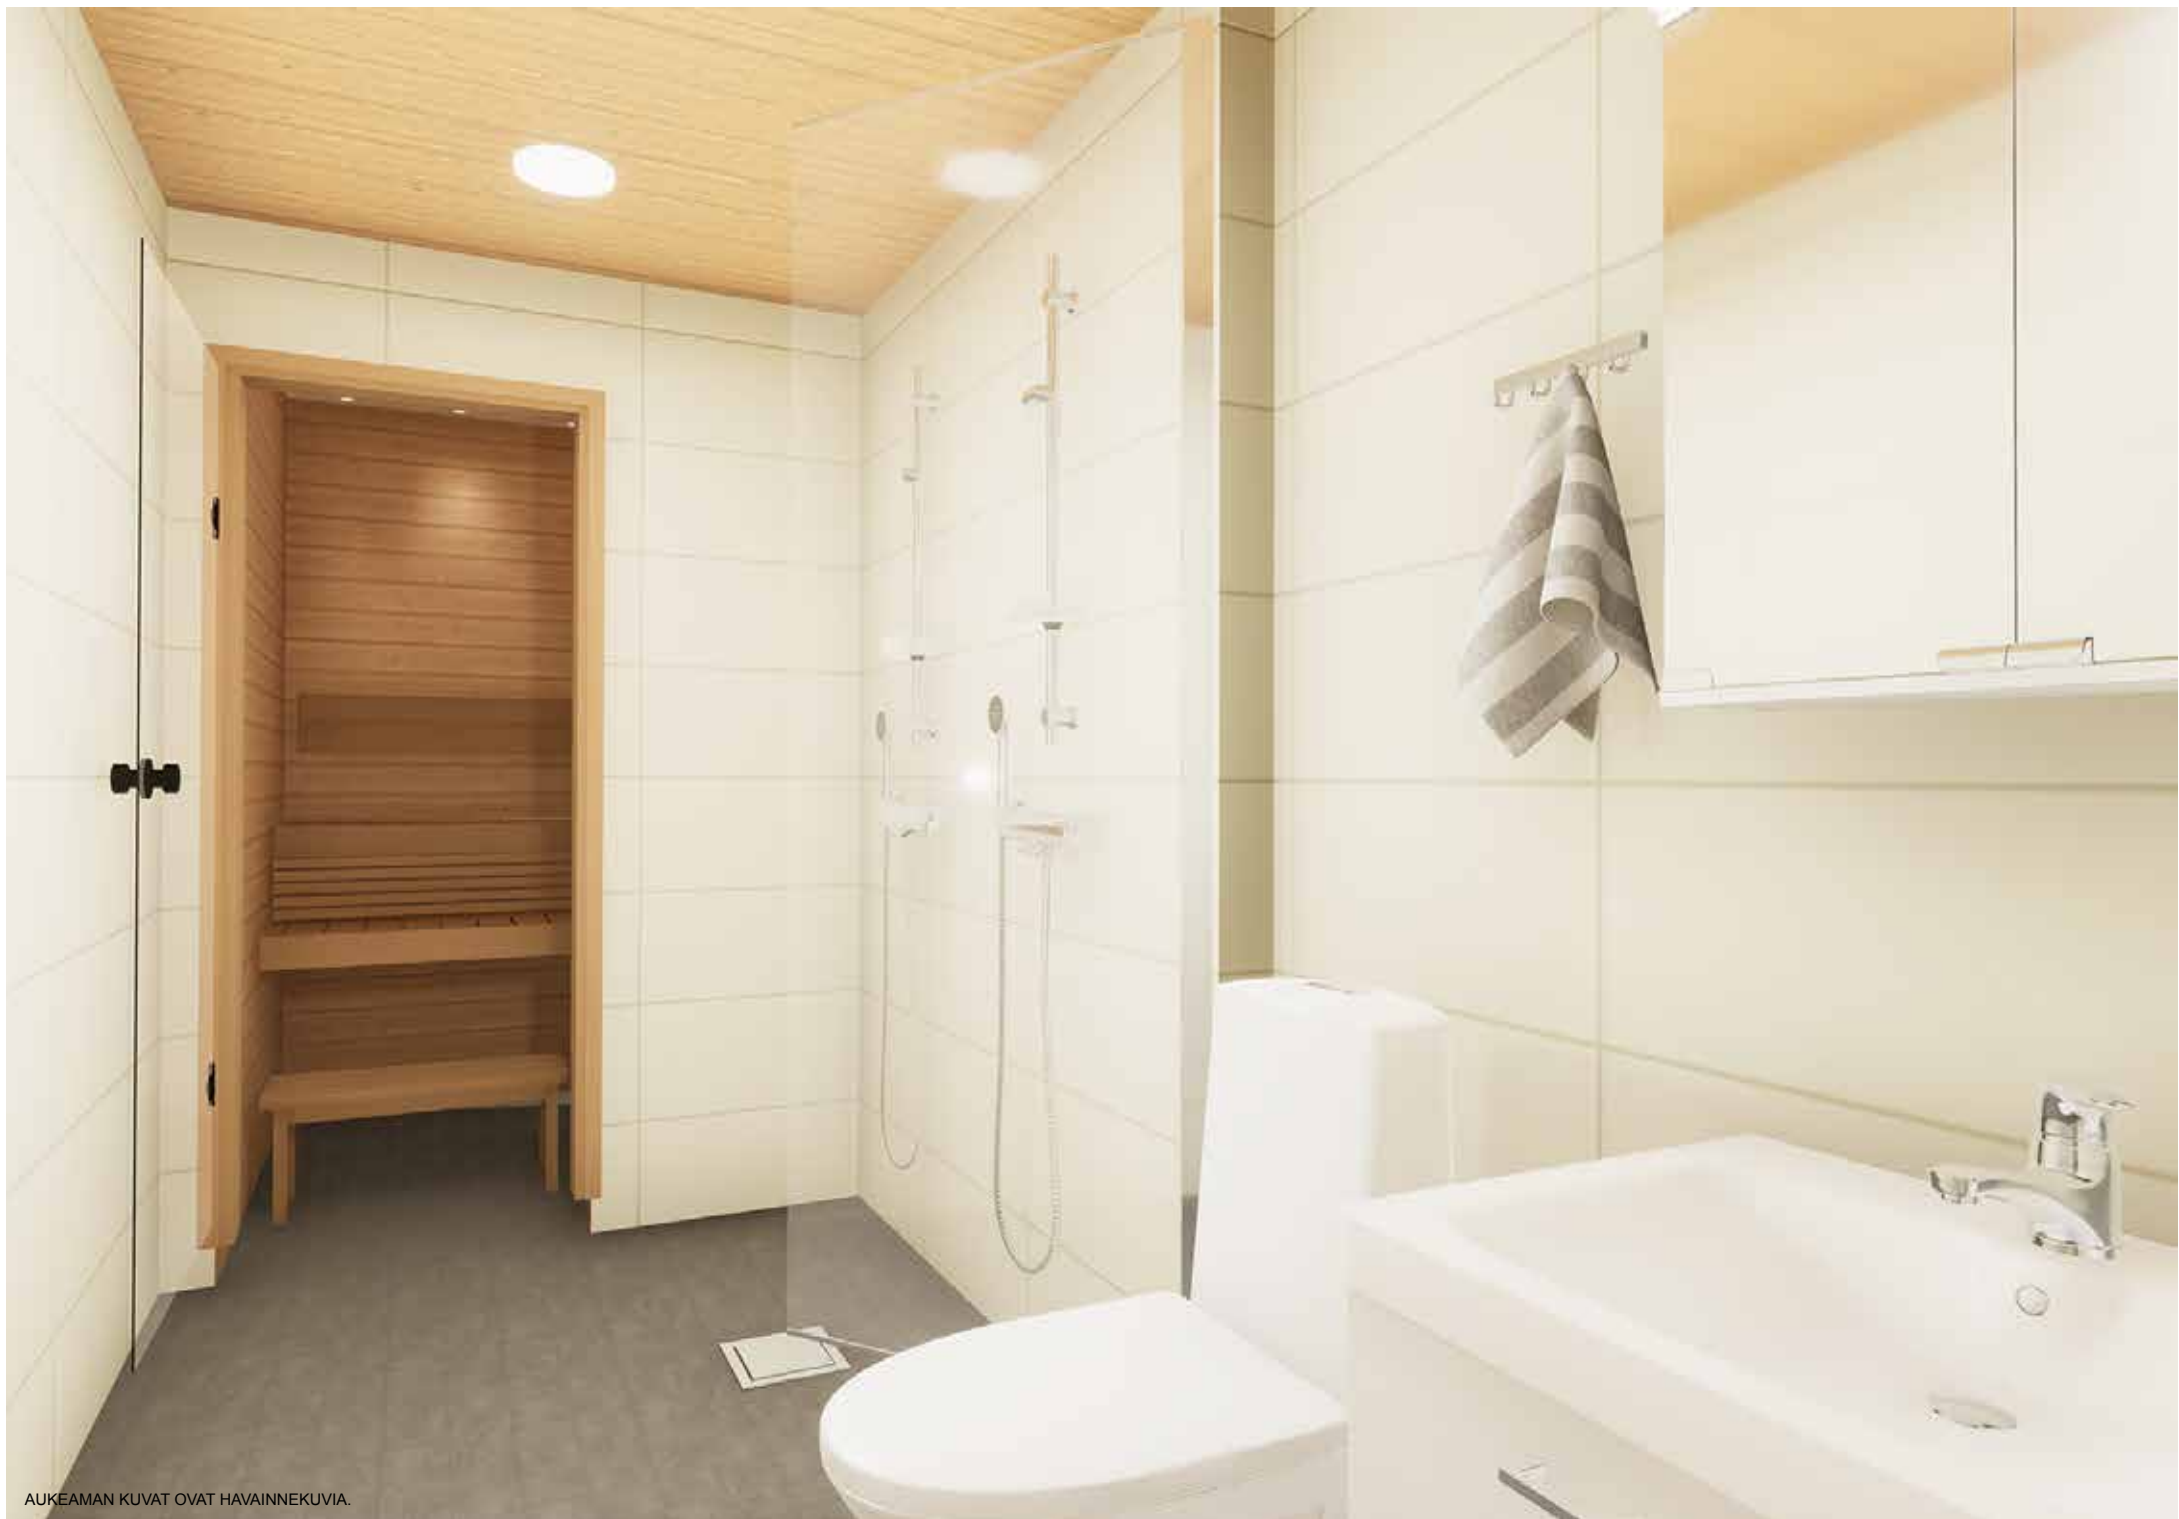



Rakennustapaselostus

ASUNTO OY KUOPION HIIHTÄJÄ

KOHDE

Talo on teräsbetonirakenteinen, kuusikerroksinen, yksi-portainen, hissillinen kerrostalo. Asuntoja on yhteensä 51 kpl. Kaikissa asunnoissa on oma parveke/ranskalainen parveke tai terassi, useimmissa asunnoissa oma sauna.

TONTTI

Kohde rakennetaan omalle tontille Puijonlaaksoon, postiosoite Hiihtäjentie 9, 70200 Kuopio. Samalle tontille rakentuu asema-kaavan mukaisesti toinen asuinkerrostalo Asunto Oy Kuopion Hiihtäjän lisäksi. Tontin hallinta jaetaan yhtiöiden kesken tehdyllä hallinnonjakosopimuksella. Kaavoituksesta lisätietoja antaa: Kuopion kaupungin kaavoitusosasto Suokatu 42, 70110 Kuopio, puh. 017-185111.

AUTOPAIKOITUS

Autopaikointi on järjestetty rakennusten väliin tehtävällä pihakannen alla olevalla parkkihallilla ja pihapysäköintipaikoilla. Lisäksi kummin rakennuksen kellariin tulee lämpimiä autotalleja. Kaikki autopaikat ovat lämmityspistokeellisia. Pihakannen alla oleva autohalli on kylmää tilaa ja erilliset autotallit ovat lämpimiä. Autopaikat myydään erillisinä osakkeina. Taloyhtiön sähköpääkeskukseen tehdään valmius sähköautojen hitaille autolatauspisteille.

TILAT

Yhteiset tilat: Kellarikerroksessa sijaitsevat väestösuojassa oleva ulkoiluväline-/pyörävarasto, irtaimistovarastot, talo-varasto, kuivaushuone ja teknisetilat. 1. kerroksessa sijaitsevat siivouskomero/varasto, huoltotila suksille ja polkupyörille, polkupyörän säilytystila ja kahden taloyhtiön yhteinen jätetila lajitteluastioineen.

JULKISIVUT

Kellarin maanpaineiseinät ja parvekkeen taustaseinät toteutetaan sandwich-elementillä, jotka maalataan arkkitehdin ulkovaikutus suunnitelman mukaisesti. Pitkät julkisivuseinät toteutetaan eristetyillä sisäkuorielementeillä, joiden ulkopintaan tehdään valkoinen rappaus. Luoteen puolella oleva päätyseinä toteutetaan tiililaattapintaisilla sandwich-elementeillä. Muut täydentävät julkisivumateriaalit tehdään julkisivupiirustusten mukaisesti.

VESIKATE

Vesikatto on tasakattainen, katteena bitumihuopakate.

PARVEKKEET

Parvekkeet ovat teräsbetonirakenteisia. Parvekekaiteet ovat metallirunkoisia lasikaiteita, parvekkeet varustetaan avattavalla lasituksella. Ranskalaisissa parvekkeissa eikä huoneistojen A21 ja A31 pienissä parvekkeissa ole erillistä lasitusta vaan metallinen suojakaide.

VÄLISEINÄT

Huoneistojen väliset seinät ovat teräsbetonirakenteisia. Asuntojen märkätilojen kevyet väliseinät ovat pääosin kivirakenteisia.

OVET

Huoneisto-ovet ovat yksilehtisiä palo- ja äänieristettyjä ovia. Huoneistojen sisäovet ovat valkoisiksi tehdasmaalattuja laaka-ovia. Saunan ovet kokolasiovia. Parvekeovet ovat yksilehtisiä lasiaukollisia puualumiiniovina.

IKKUNAT

Ikkunat ovat sisään avautuvia sälekaihtimilla varustettuja puualumiini-ikkunoita.

ASUNTOJEN LATTIPÄÄLLYSTEET

Parketti, jalkalistoina parketin mukaan sävytetyt puulistat. Parkettia ei asenneta kiintokalusteiden alle. Kylpyhuoneissa ja saunoissa on lattialaatoitus.

ASUNTOJEN SEINÄPÄÄLLYSTEET

Asuinhuoneiden seinät maalataan. Kylpyhuoneiden seinät laatoitetaan kauttaaltaan. Keittiön kalusteväli levytetään. Saunan seinät paneloidaan.

ASUNTOJEN SISÄKATOT

Yleisesti ruiskutasoitus. Eteisessä sileä maalattu katto. Kylpyhuoneiden ja saunan katot paneloidaan.

KEITTIÖ- JA ETEISKALUSTEET

Toimittajan kalustekaavion mukaisesti, hintaryhmä 4 mdf ovi. Työtasot laminaattipintaisia.

MUUT KALUSTEET

Toimittajan kalustekaavion mukaisesti, hintaryhmä 2 melamiiniovi.

KODINKONEET

Keittiöissä on kalusteuuni ja liesitaso. Keittiöissä on myös astianpesukone ja jääkaappi tai jää-pakastinkaappiyhdistelmä. Osassa asuntoja on erillinen jääviileäkaappi sekä pakastinkaappi. Keittiökalusteissa on tilavaraus mikroaaltouunille. Kylpyhuoneissa on tilavaraus ja liitäntä päällekkäin asetettaville pyykinpesukoneelle ja kondensoivalle kuivausrummulle. Saunoissa on sähkökuuas.

TALOTEKNIikka

Huoneistokohtaiset lämmin- ja kylmävesimittarit. Yhtiö liittyy kaupungin kaukolämpö-, sähkö-, vesi- ja viemäriverkkoon. Huoneistoissa kaukolämpölämmitys vesikiertoisella lattialämmityksellä. Yhtiö liittyy KTV- ja puhelinverkkoon. Huoneistokohtainen koneellinen tulo- ja poistoilmavaihtojärjestelmä varustettuna lämmön talteenottolaitteistolla. Asuinrakennus varustetaan ovipuhelinjärjestelmällä.

HUOMAUTUS

Edellä esitetyt tiedot ovat alustavia ja toteutus voi poiketa esitetyistä ratkaisuista. Kohteessa noudatetaan rakentamismääräyksiä. (Ks. www.ymparisto.fi) Esitteen kohdekuvat ovat taiteilijan näkemyksiä kohteesta, eivätkä välttämättä vastaa kaikkien yksityiskohtien osalta toteutuvaa kohdetta. Pohjapiirustuksissa kalusteet on esitetty viitteellisesti. Huoneistokohtaiset tarkat tuotetiedot käyvät ilmi sisäväri- ja materiaalisuunnitelmasta. Valmis toteutus voi yksityiskohdiltaan poiketa esitteen tiedoista. Ostajalla on mahdollisuus tutustua allekirjoitettuun urakkasopimukseen liitteineen ennen kaupantekoa.

Huom! Jos sanonnat ja piirrokset ovat ristiriitaisia, noudatetaan urakkasopimuksen ja sen liitteenä olevien työselityksien määräyksiä. Kohteen rakenteita ja materiaaleja voidaan vaihtaa samanarvoisiin. Rakennuttaja pidättää oikeuden muutoksiin, jotka koskevat tämän esitteen tietoja.

Kuopiossa 29.11.2019

Peab Oy



Peab toimii kunnan rakentamisen puolesta

Me olemme Suomen parhaita rakentajia. Kehitymme ja kasvamme. Teemme asiat kunnolla. Aina. Sitoudumme kosteudenhallintaan kokonaisvaltaisesti ja koulutamme koko henkilöstömme.

Peab on pohjoismainen yhteiskuntarakentaja

Rakennamme kotien lisäksi myös toimitiloja ja julkisia rakennuksia.

5,1 Mrd €

konsernin liikevaihto

15 000

työntekijää konsernissa



Noin **500** Milj. €

operatiivinen liikevaihto Suomessa


Yli **800**

suomalaista osaajaa



ISO 9001=ISO 14001
OHSAS 18001

sertifioitua
laatua

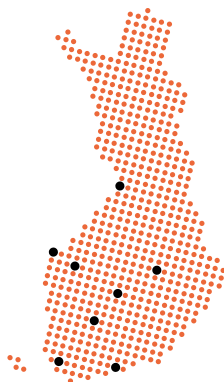

8

asuntorakentamisen
aluetta Suomessa:
Helsinki, Turku,
Tampere, Vaasa,
Seinäjoki, Jyväskylä,
Kuopio ja Oulu

#RAKENNAMMEKUNNOLLA



Haluatko lisätietoja? Tai kenties hankkia asunnon?

Asuntomyynti Kuopio

p. 040 163 6900

asuntomyynti.kuopio@peab.fi

Peab Asuntomyynti / Minna Canthin katu 4 A, 70100 Kuopio

6.2.2020